


東京ベイ幕張ホール(サンプル レイアウト)
1SP(172m²)
シアタースタイル150席

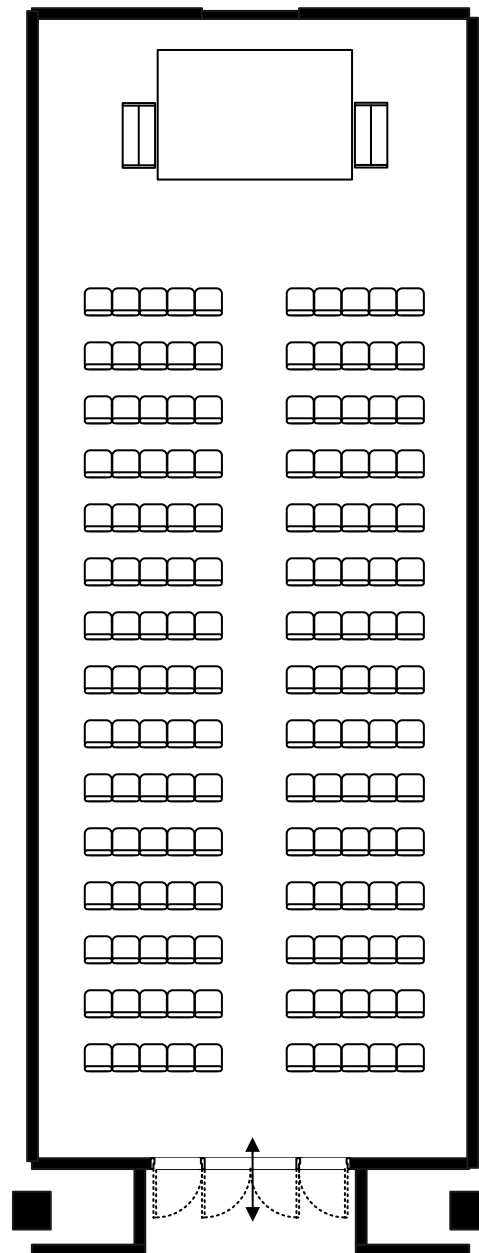


縮尺1:140
単位:mm

東京ベイ幕張ホール(サンプル レイアウト)
1SP(172m²)スクールスタイル


3名掛け 99席

2名掛け 66席

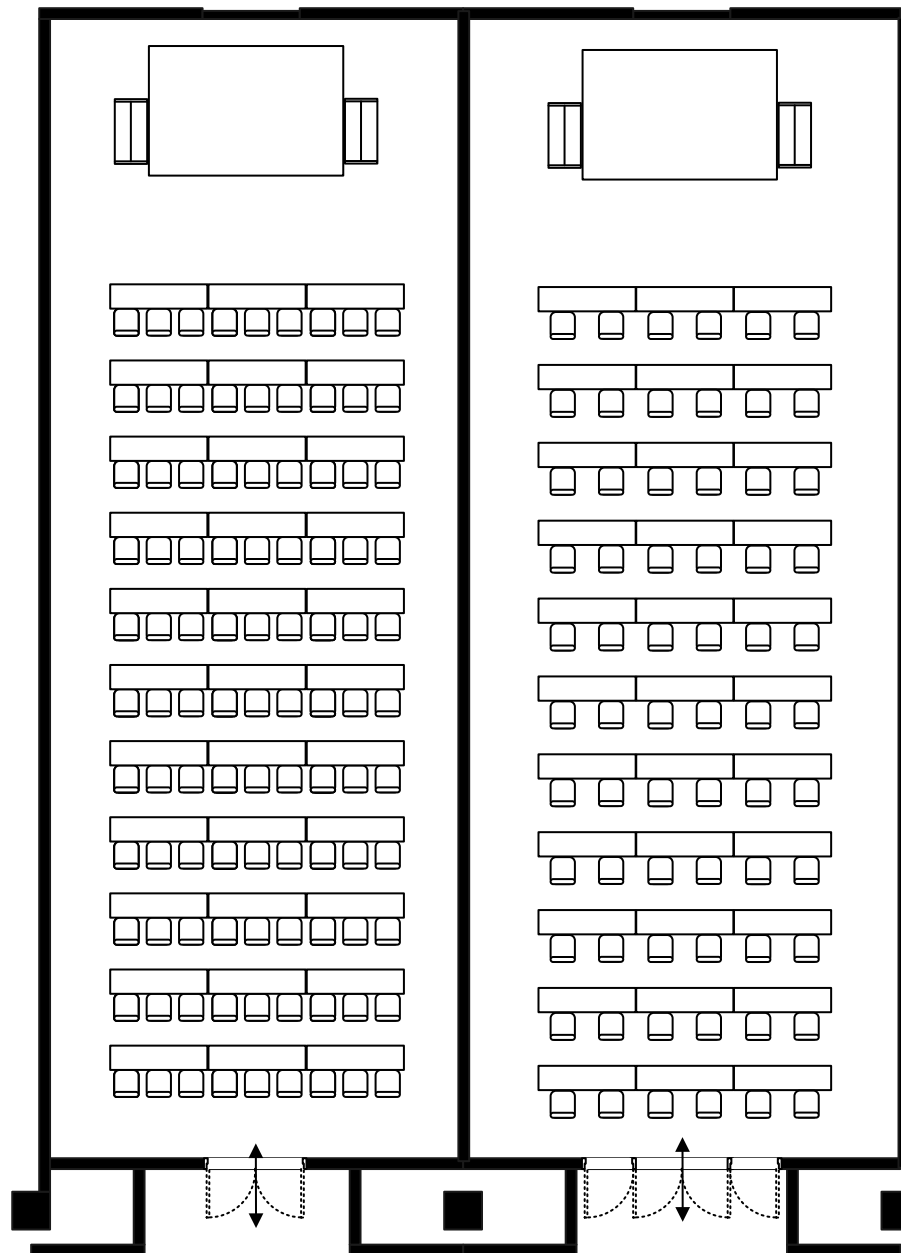

縮尺1:140
単位:mm

東京ベイ幕張ホール(サンプル レイアウト)
1SP(172m²)
卓盛形式 50席

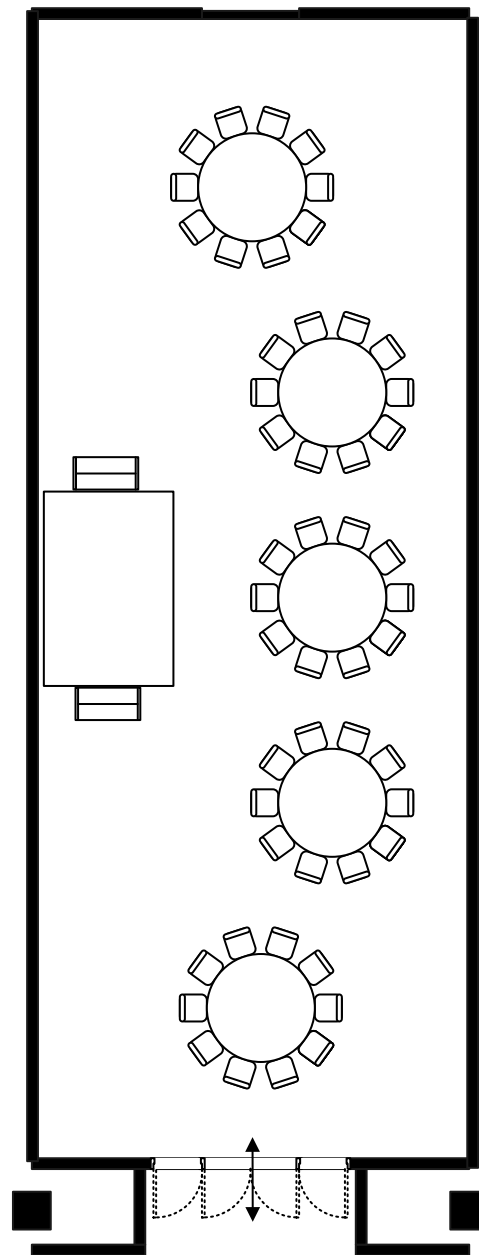

縮尺1:140
単位:mm