



東京ベイ幕張ホール(サンプルレイアウト)  
10SP(1,725m<sup>2</sup>)  
シアタースタイル1716席

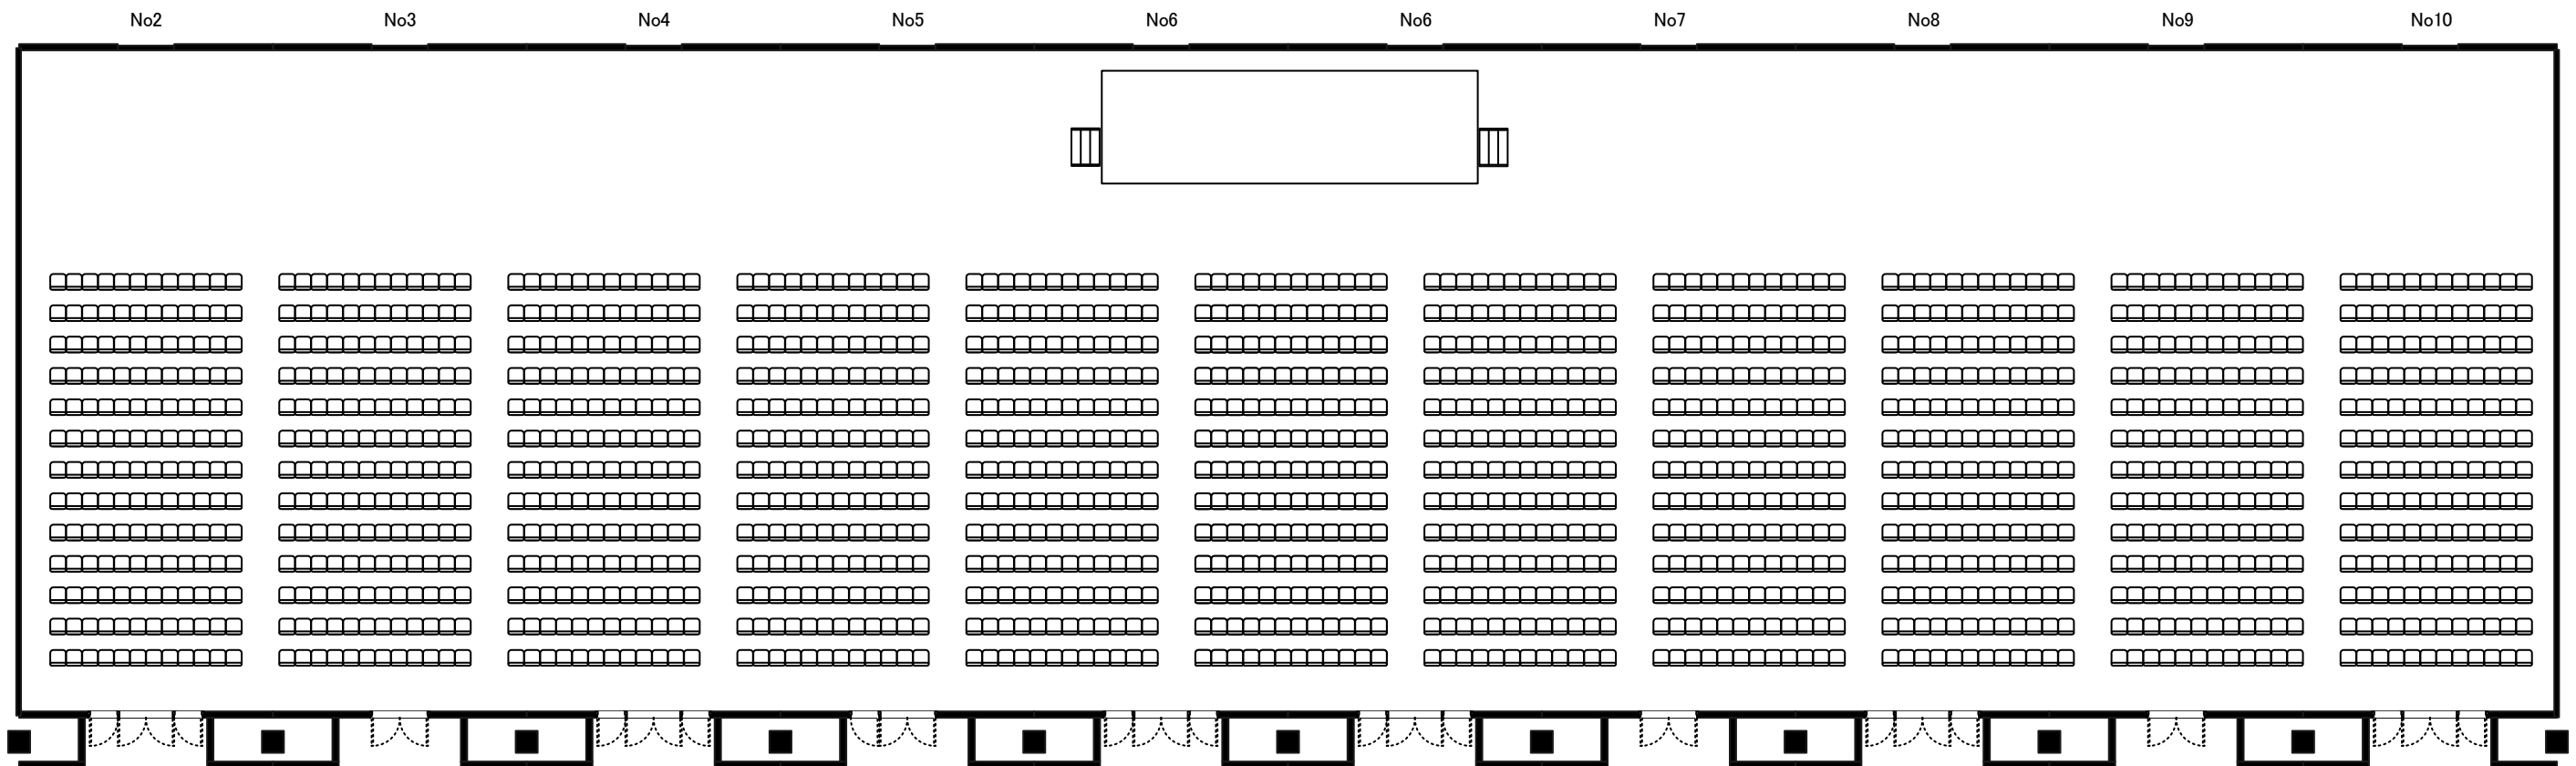


縮尺1:220  
単位:mm

東京ベイ幕張ホール(サンプルレイアウト)  
10SP(1,725m<sup>2</sup>)  
スクールスタイル3名掛け990席

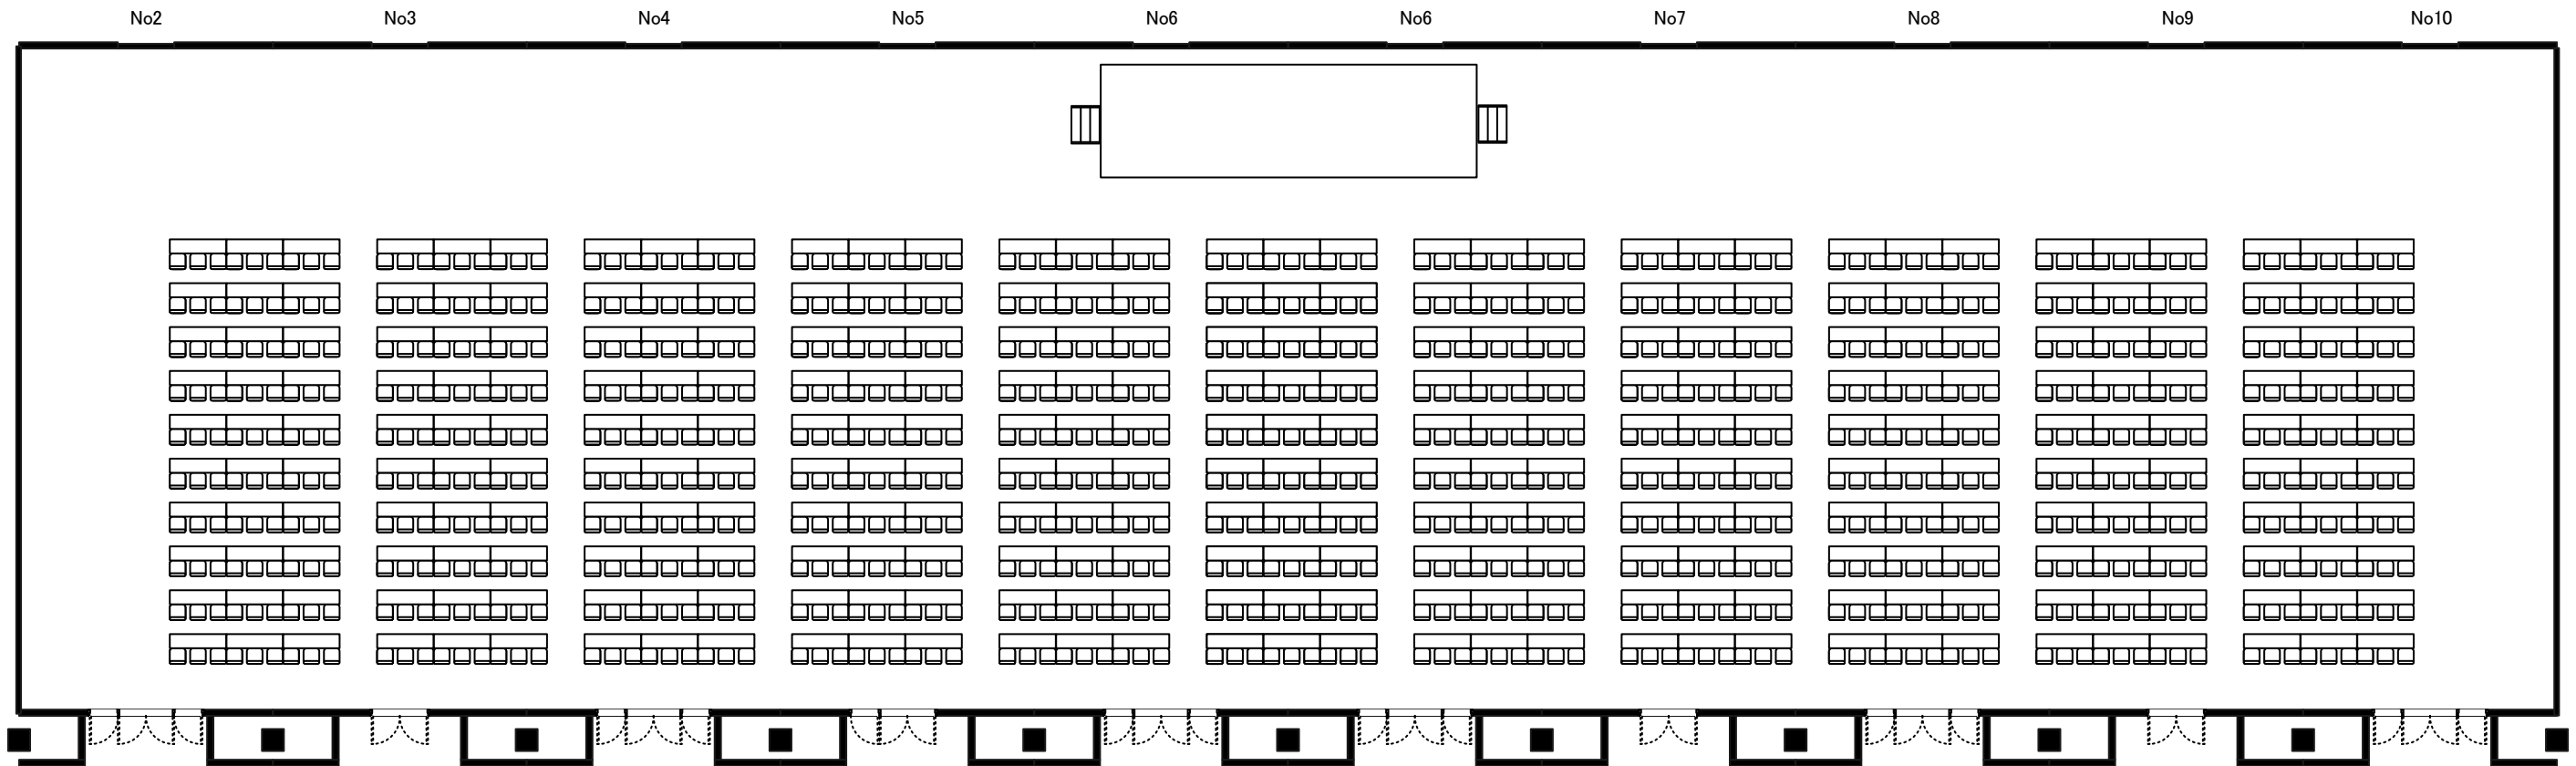

縮尺1:220  
単位:mm

東京ベイ幕張ホール(サンプルレイアウト)  
10SP(1,725m<sup>2</sup>)  
卓盛800席

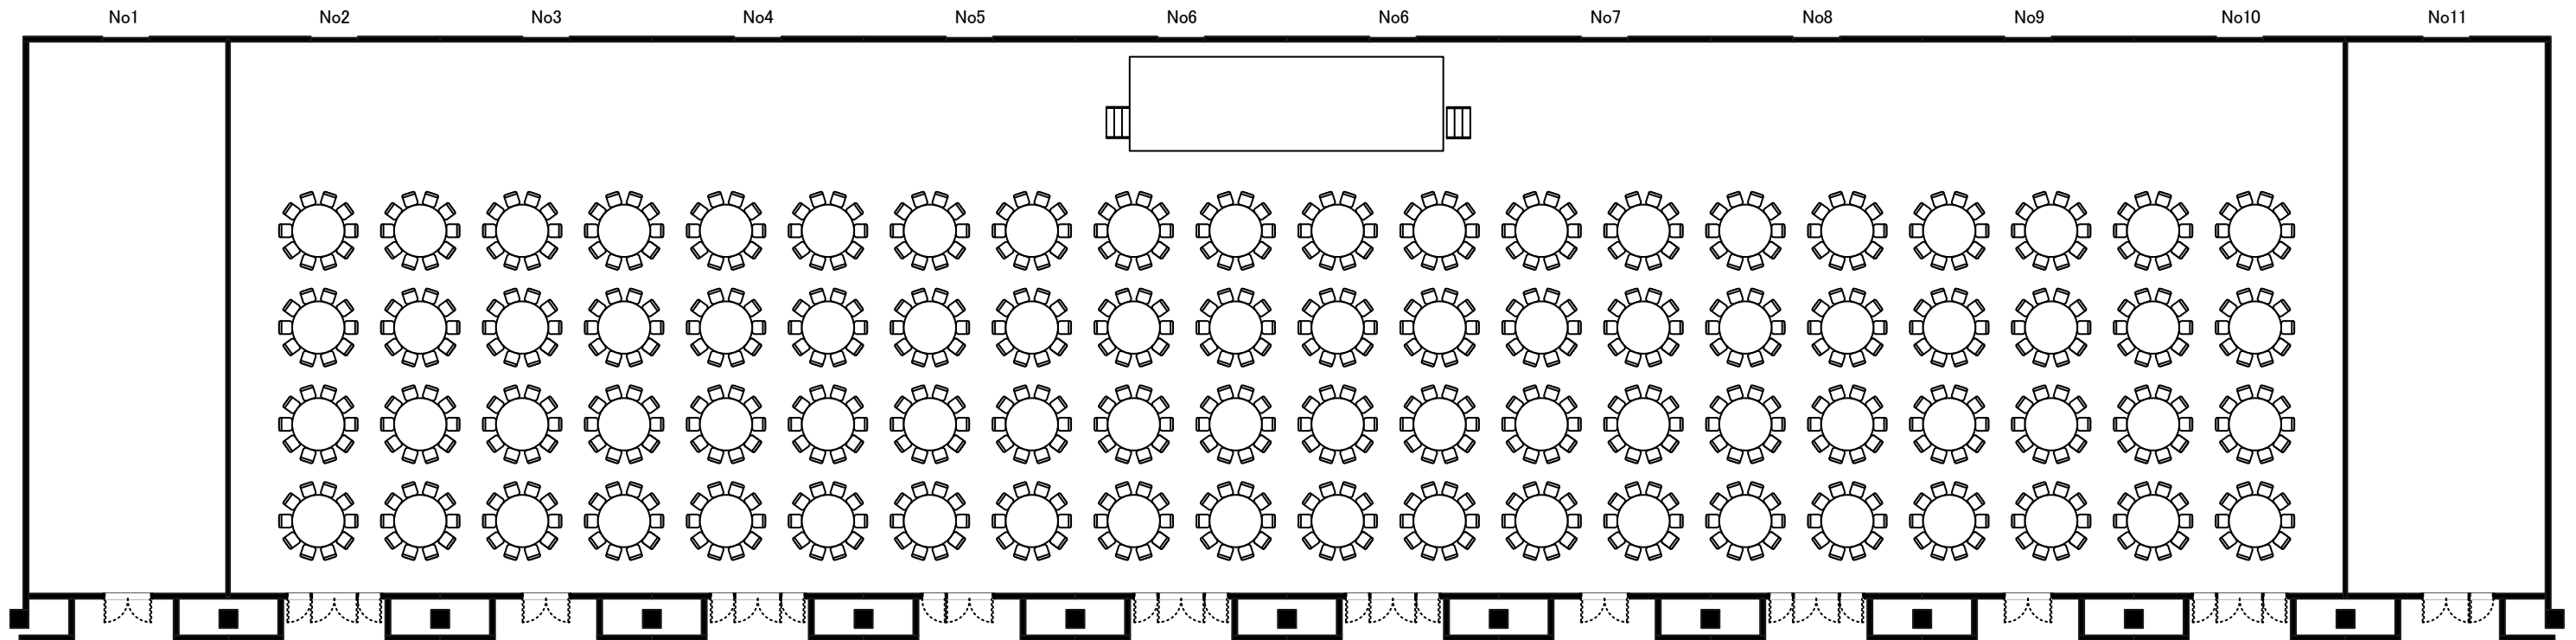

縮尺1:250  
単位:mm