


東京ベイ幕張ホール(サンプルレイアウト)
2SP(345㎡)
シアタースタイル

320席

360席

320席

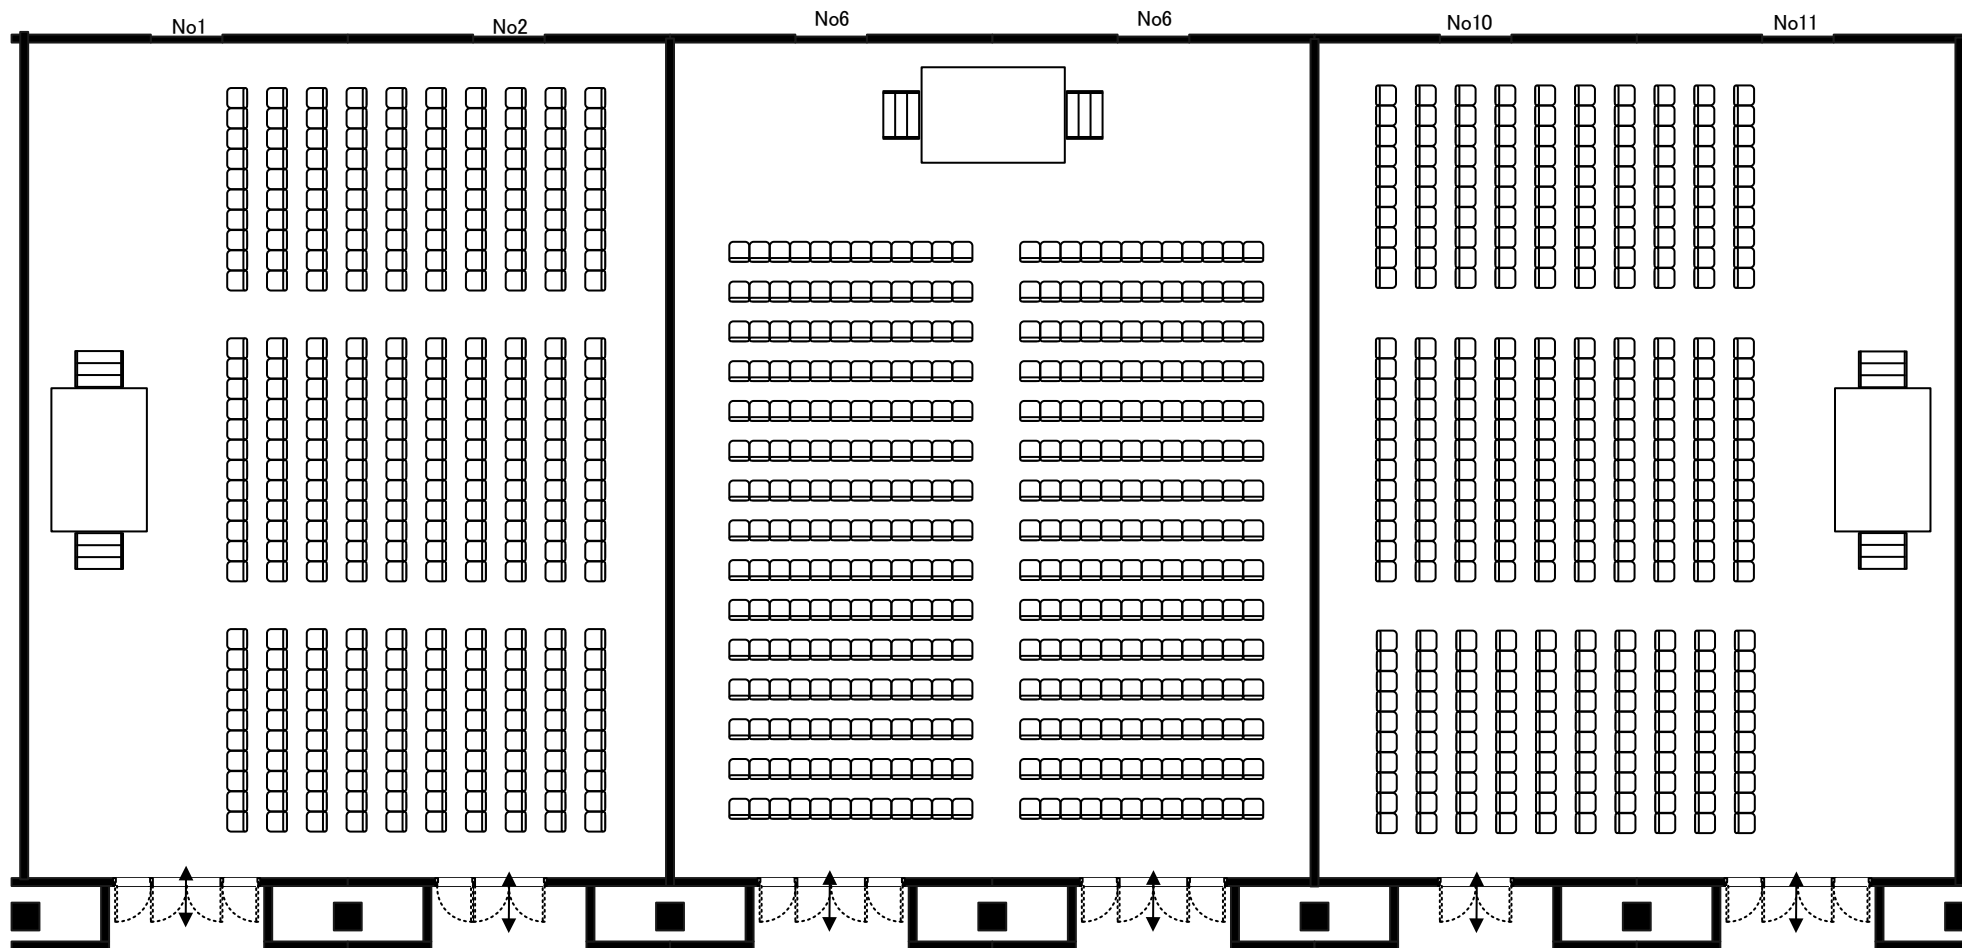


縮尺1:190
単位:mm

東京ベイ幕張ホール(サンプルレイアウト)
2SP(345m²)
スクールスタイル3名掛け

189席


198席

189席

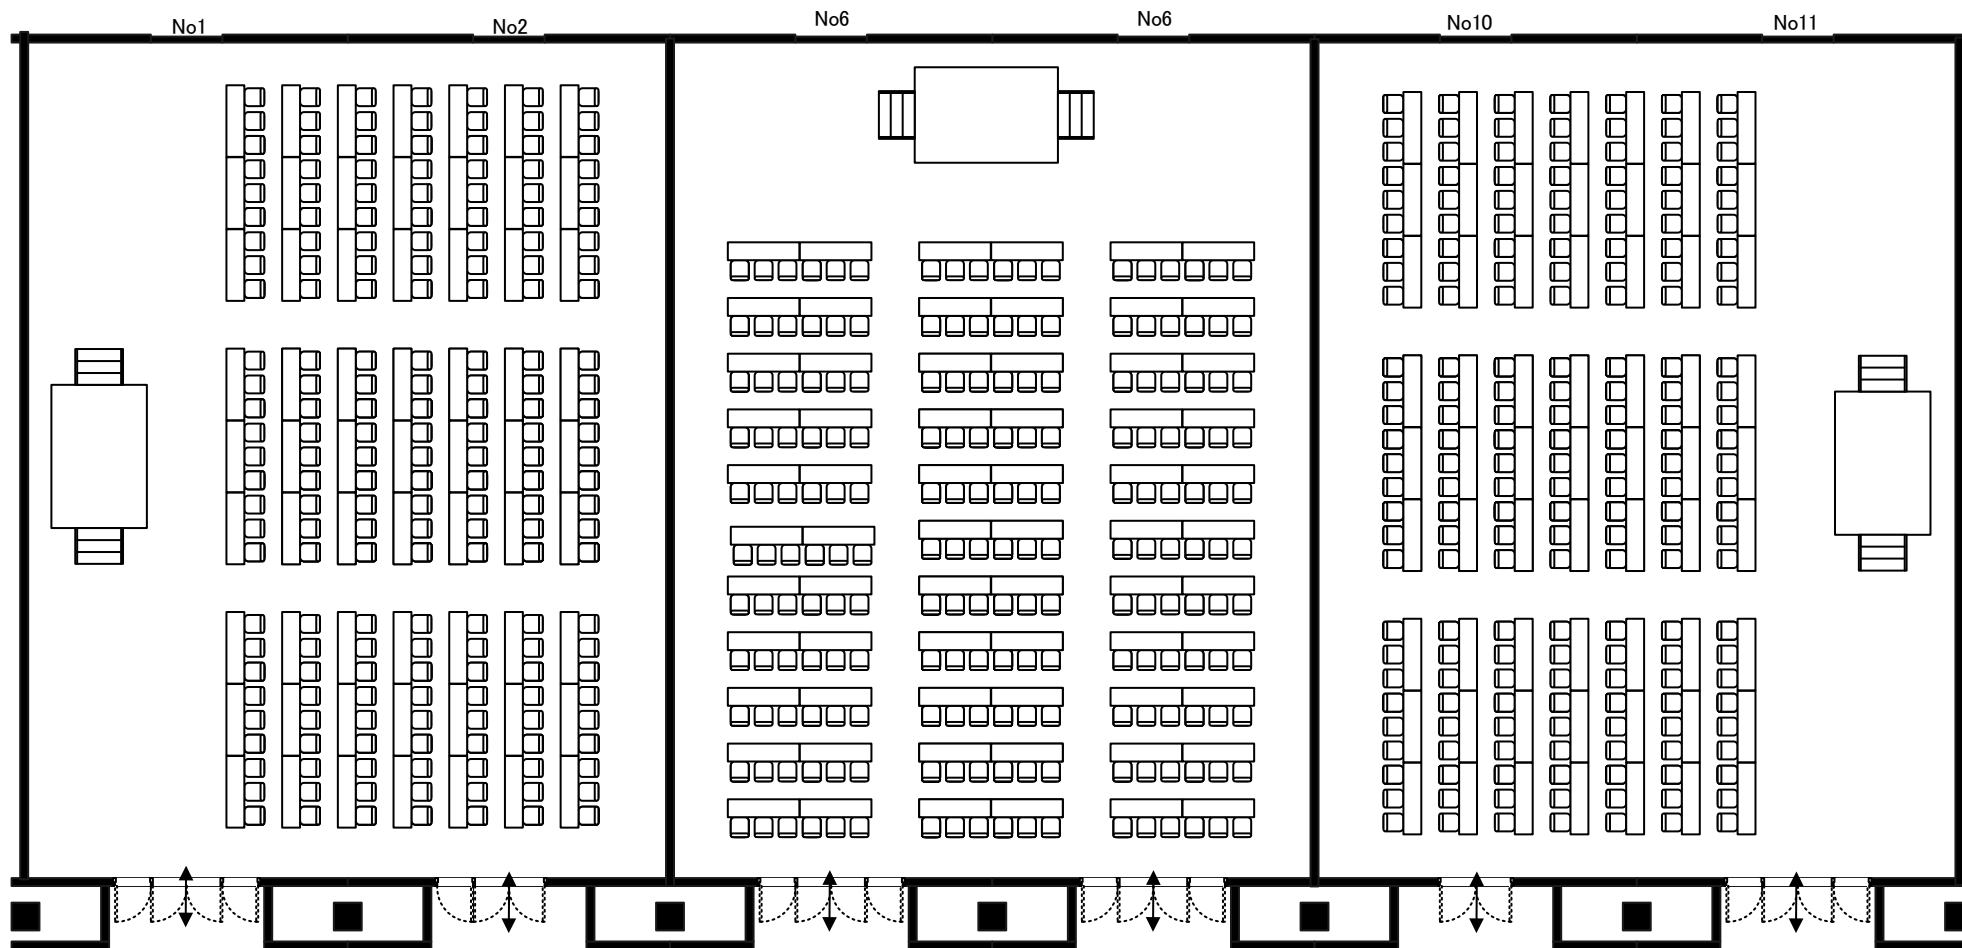


縮尺1:190
単位:mm

東京ベイ幕張ホール
(サンプルレイアウト)
2SP(345㎡)
会食(卓盛)150席

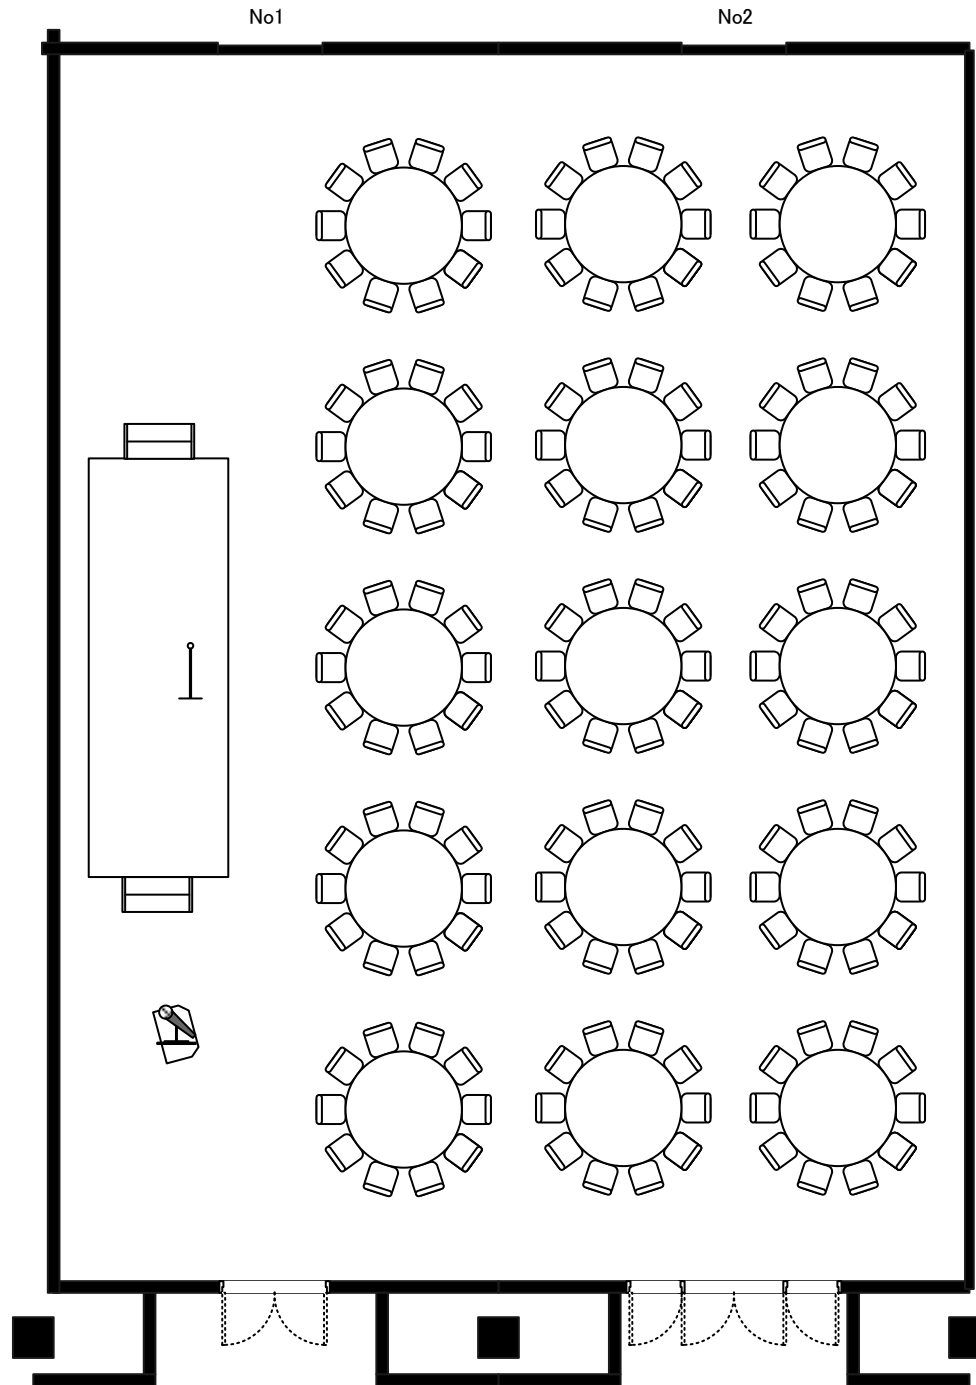

縮尺1:130
単位:mm

東京ベイ幕張ホール
(サンプルレイアウト)
2SP(345m²)
立食buffet

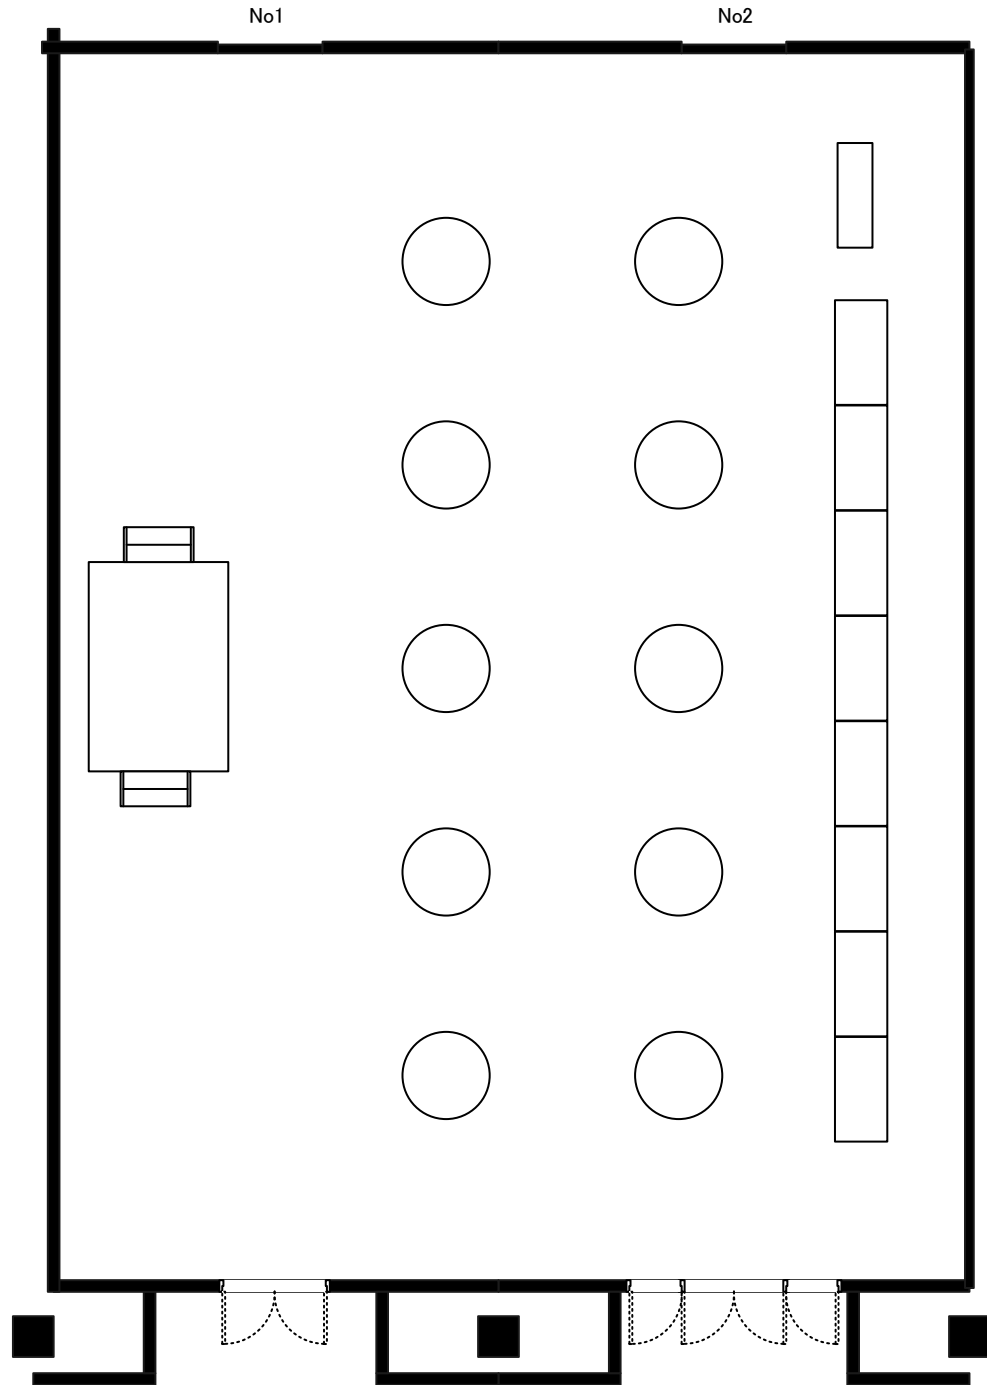

縮尺1:130
単位:mm