


東京ベイ幕張ホール(サンプルレイアウト)
3SP(517m²)
シアタースタイル

544席

No1

No2

No3

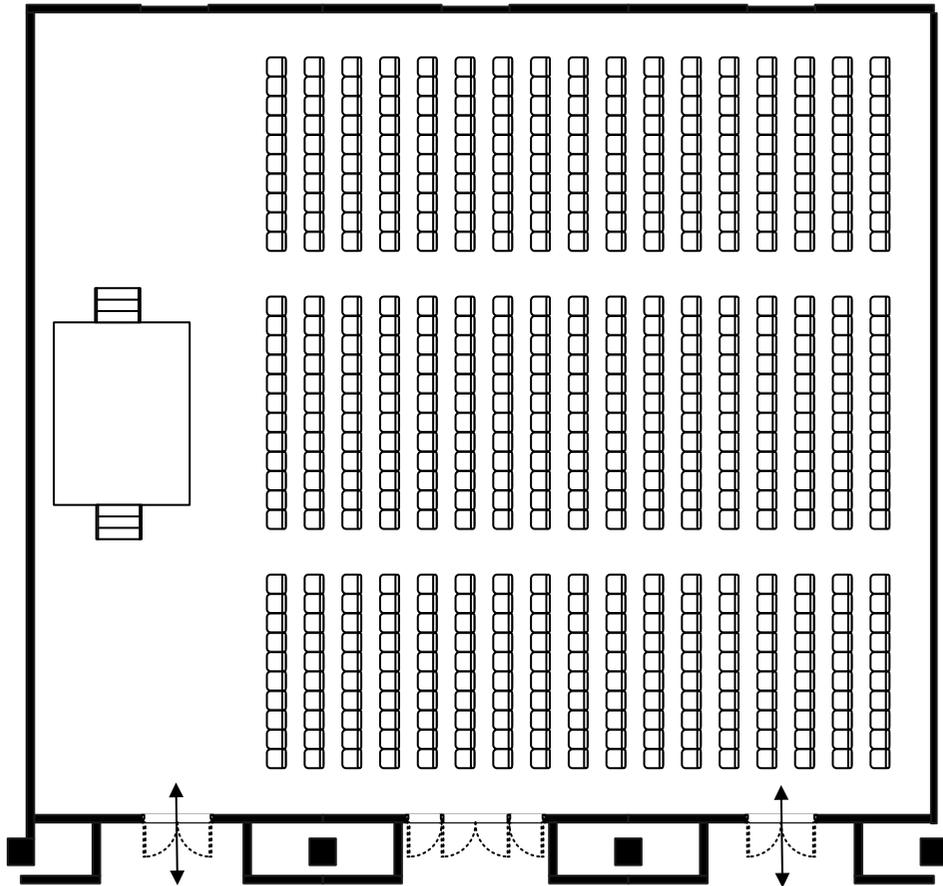


540席

No7

No8

No9

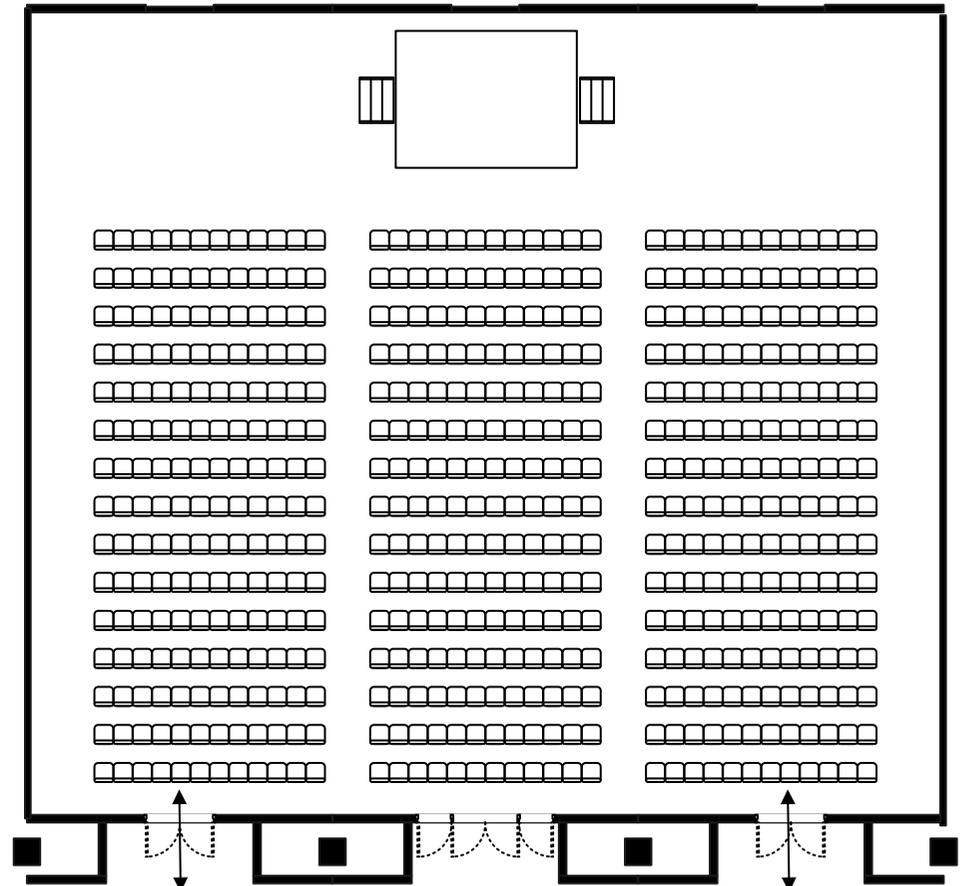

縮尺1:200
単位:mm


東京ベイ幕張ホール(サンプルレイアウト)
3SP(517m²)
スクールスタイル3名掛け

324席

No1

No2

No3

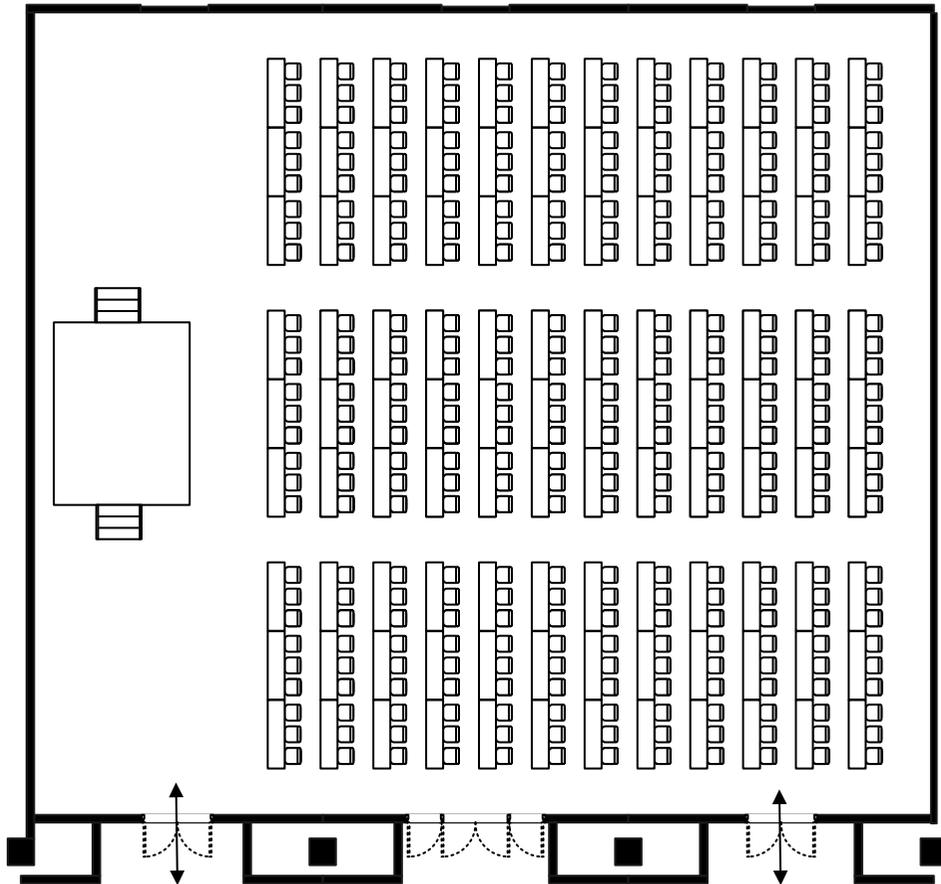


270席

No7

No8

No9

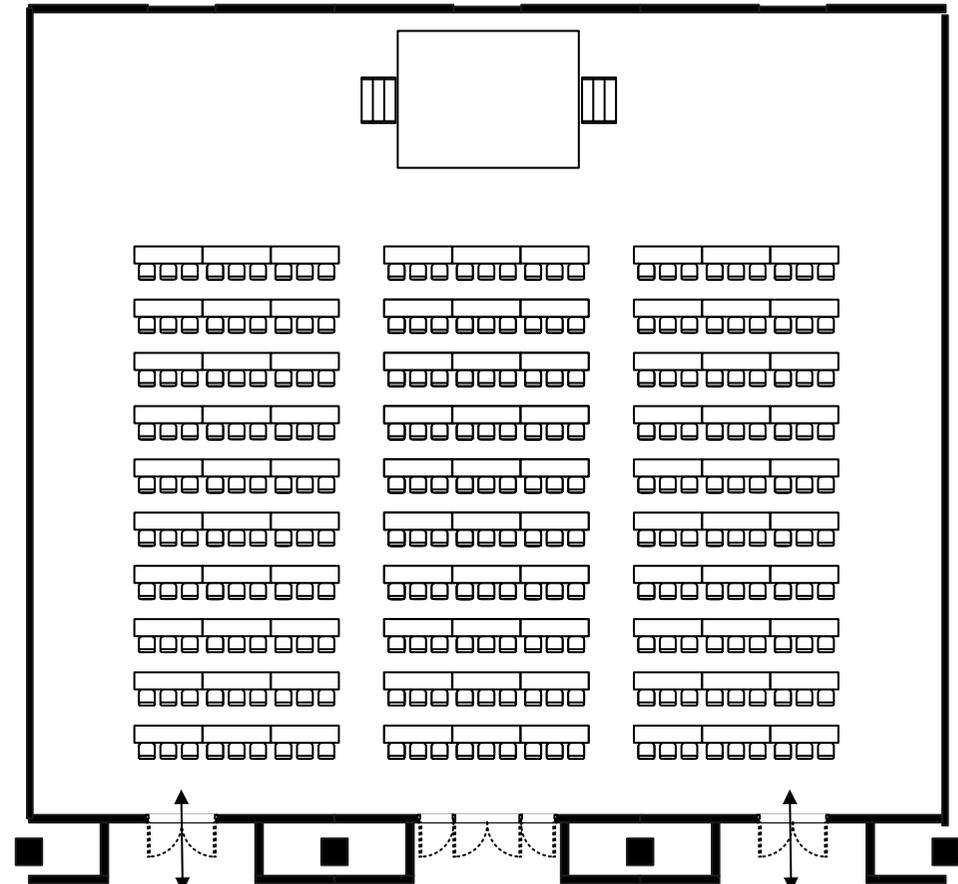


縮尺1:200
単位:mm

No1

No2

No3

東京ベイ幕張ホール
(サンプルレイアウト)
3SP(517㎡)
卓盛250席

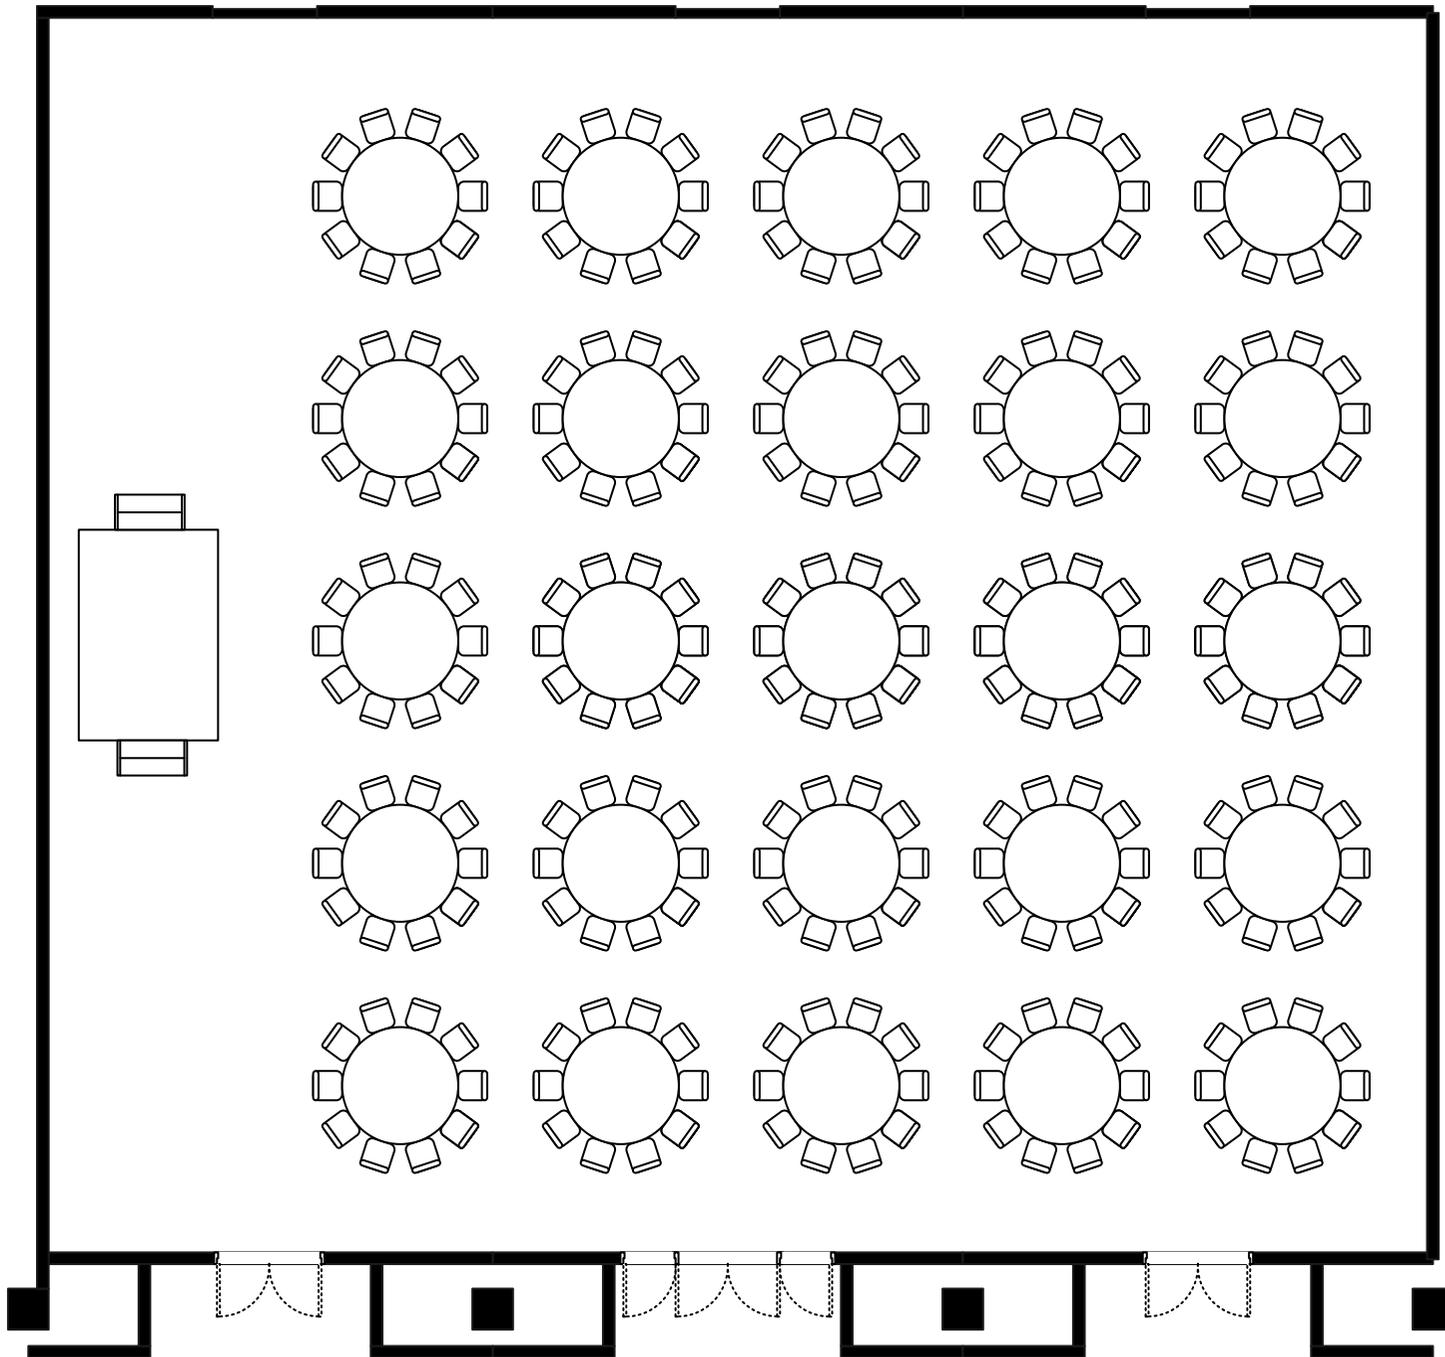

縮尺:1:130
単位:mm