


東京ベイ幕張ホール(サンプルレイアウト)
4スペース(690m²)シアタースタイル

768席

728席

768席

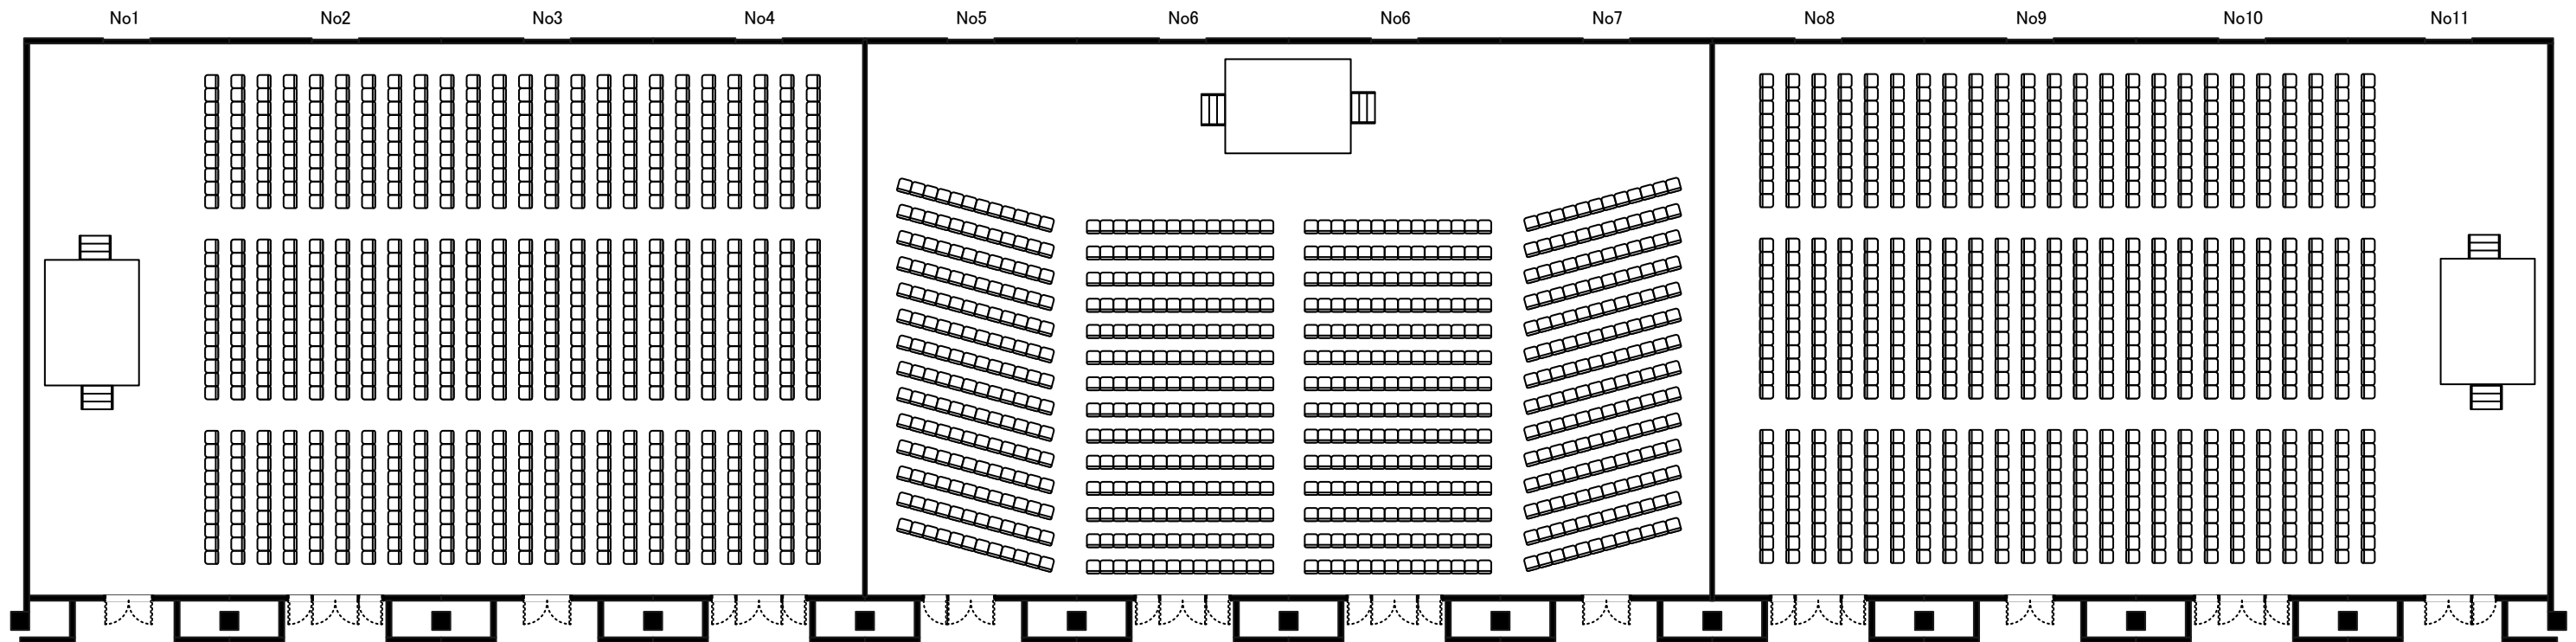


縮尺: 1:250
単位: mm

東京ベイ幕張ホール(サンプルレイアウト)
4スペース(690㎡)
スクールスタイル3名掛け

459席


390席

459席

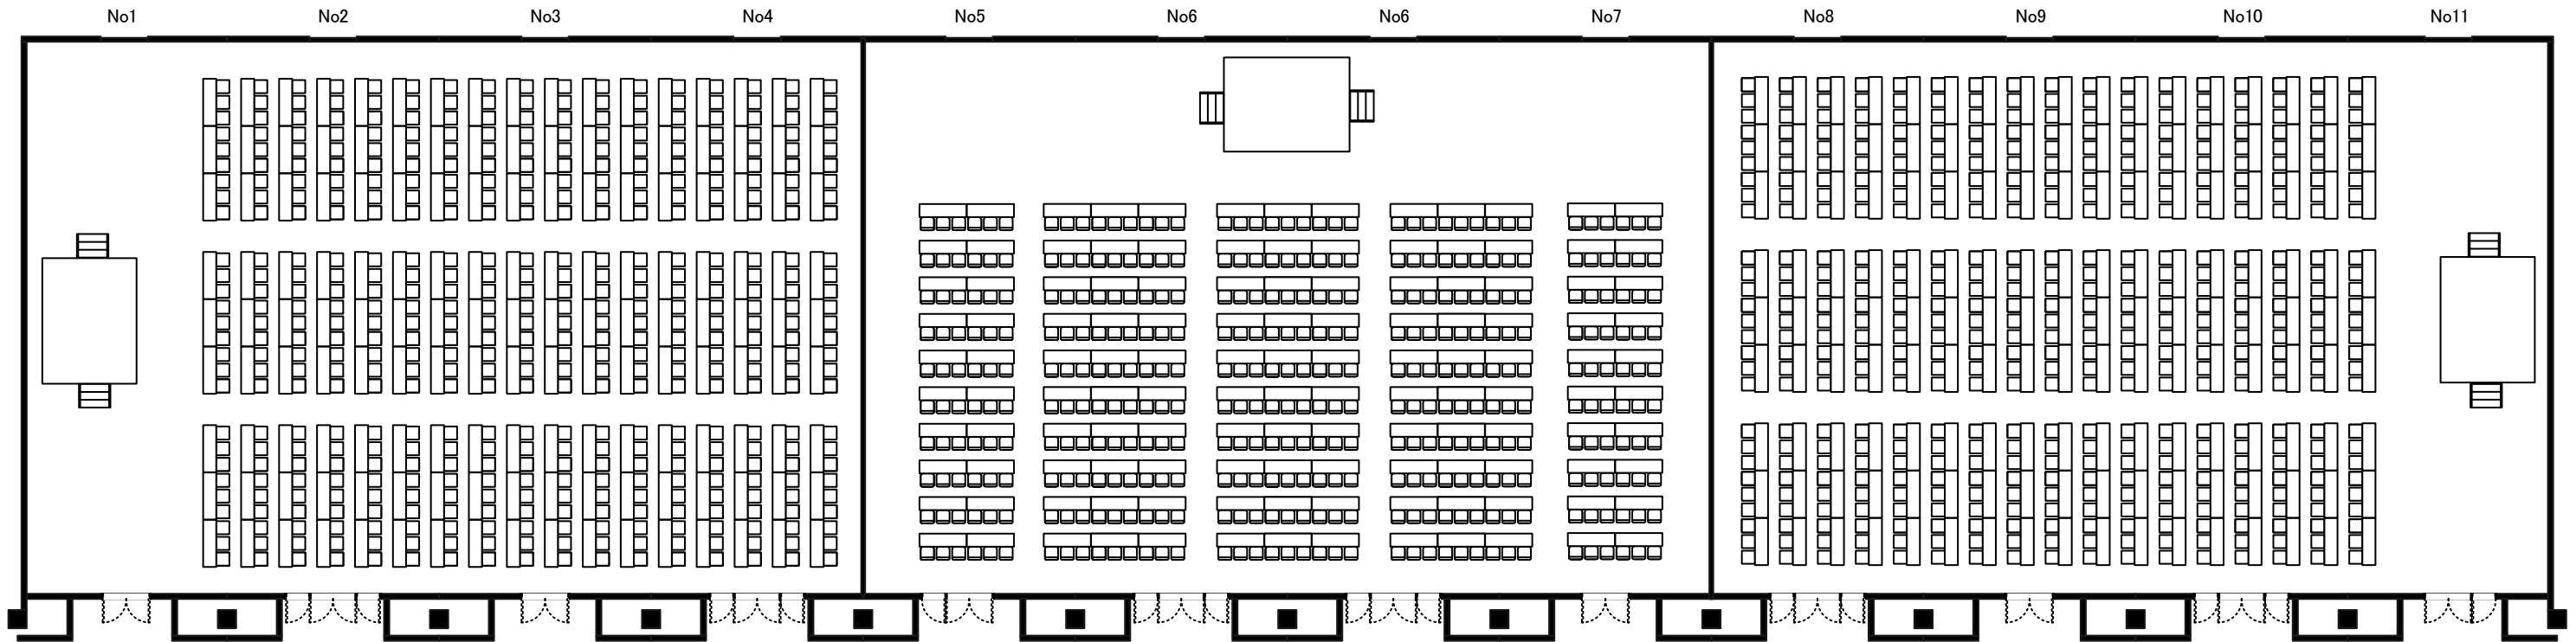


縮尺: 1:250
単位: mm

東京ベイ幕張ホール
(サンプルレイアウト)
4SP(690m²)
卓盛350席

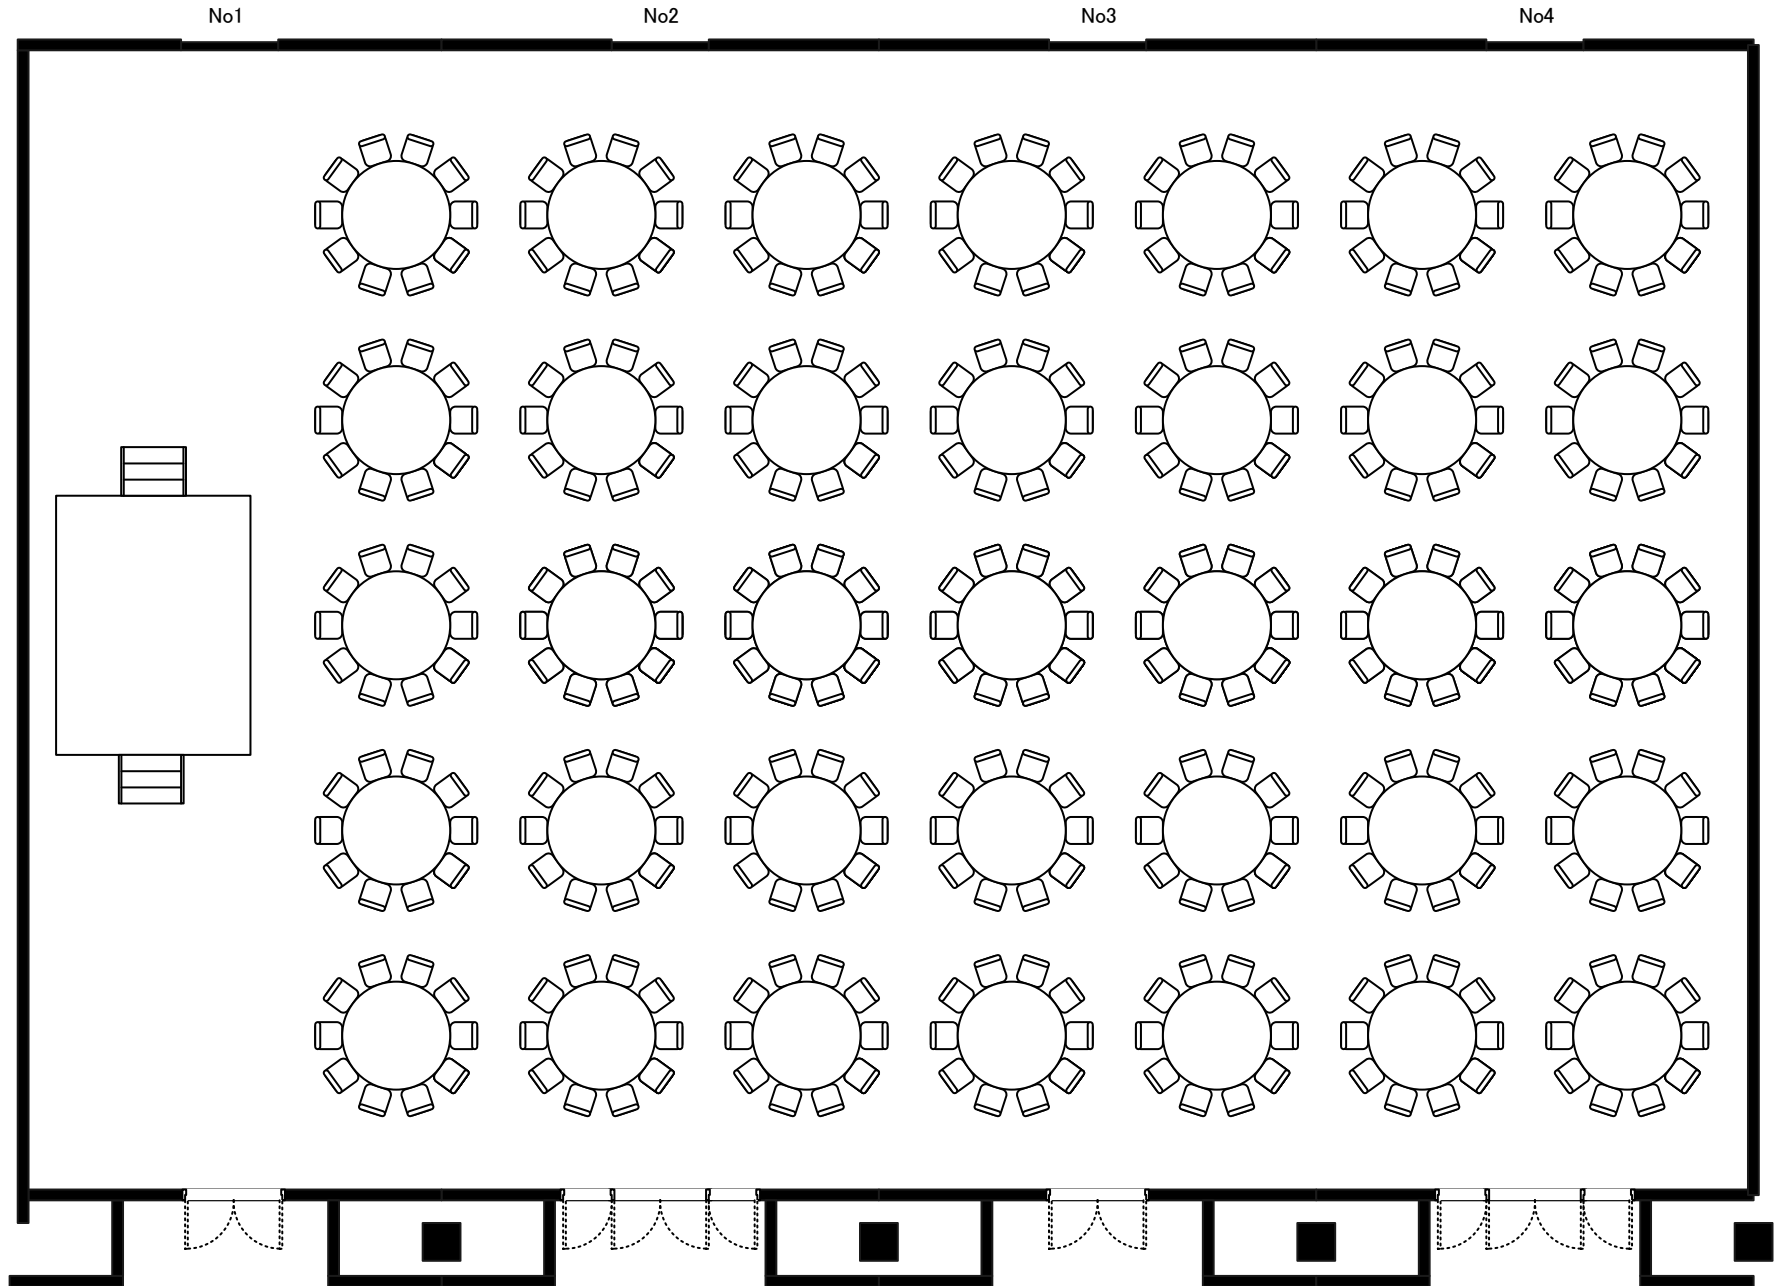

東京ベイ幕張ホール
(サンプルレイアウト)
4SP(690㎡)
立食ブッフェ

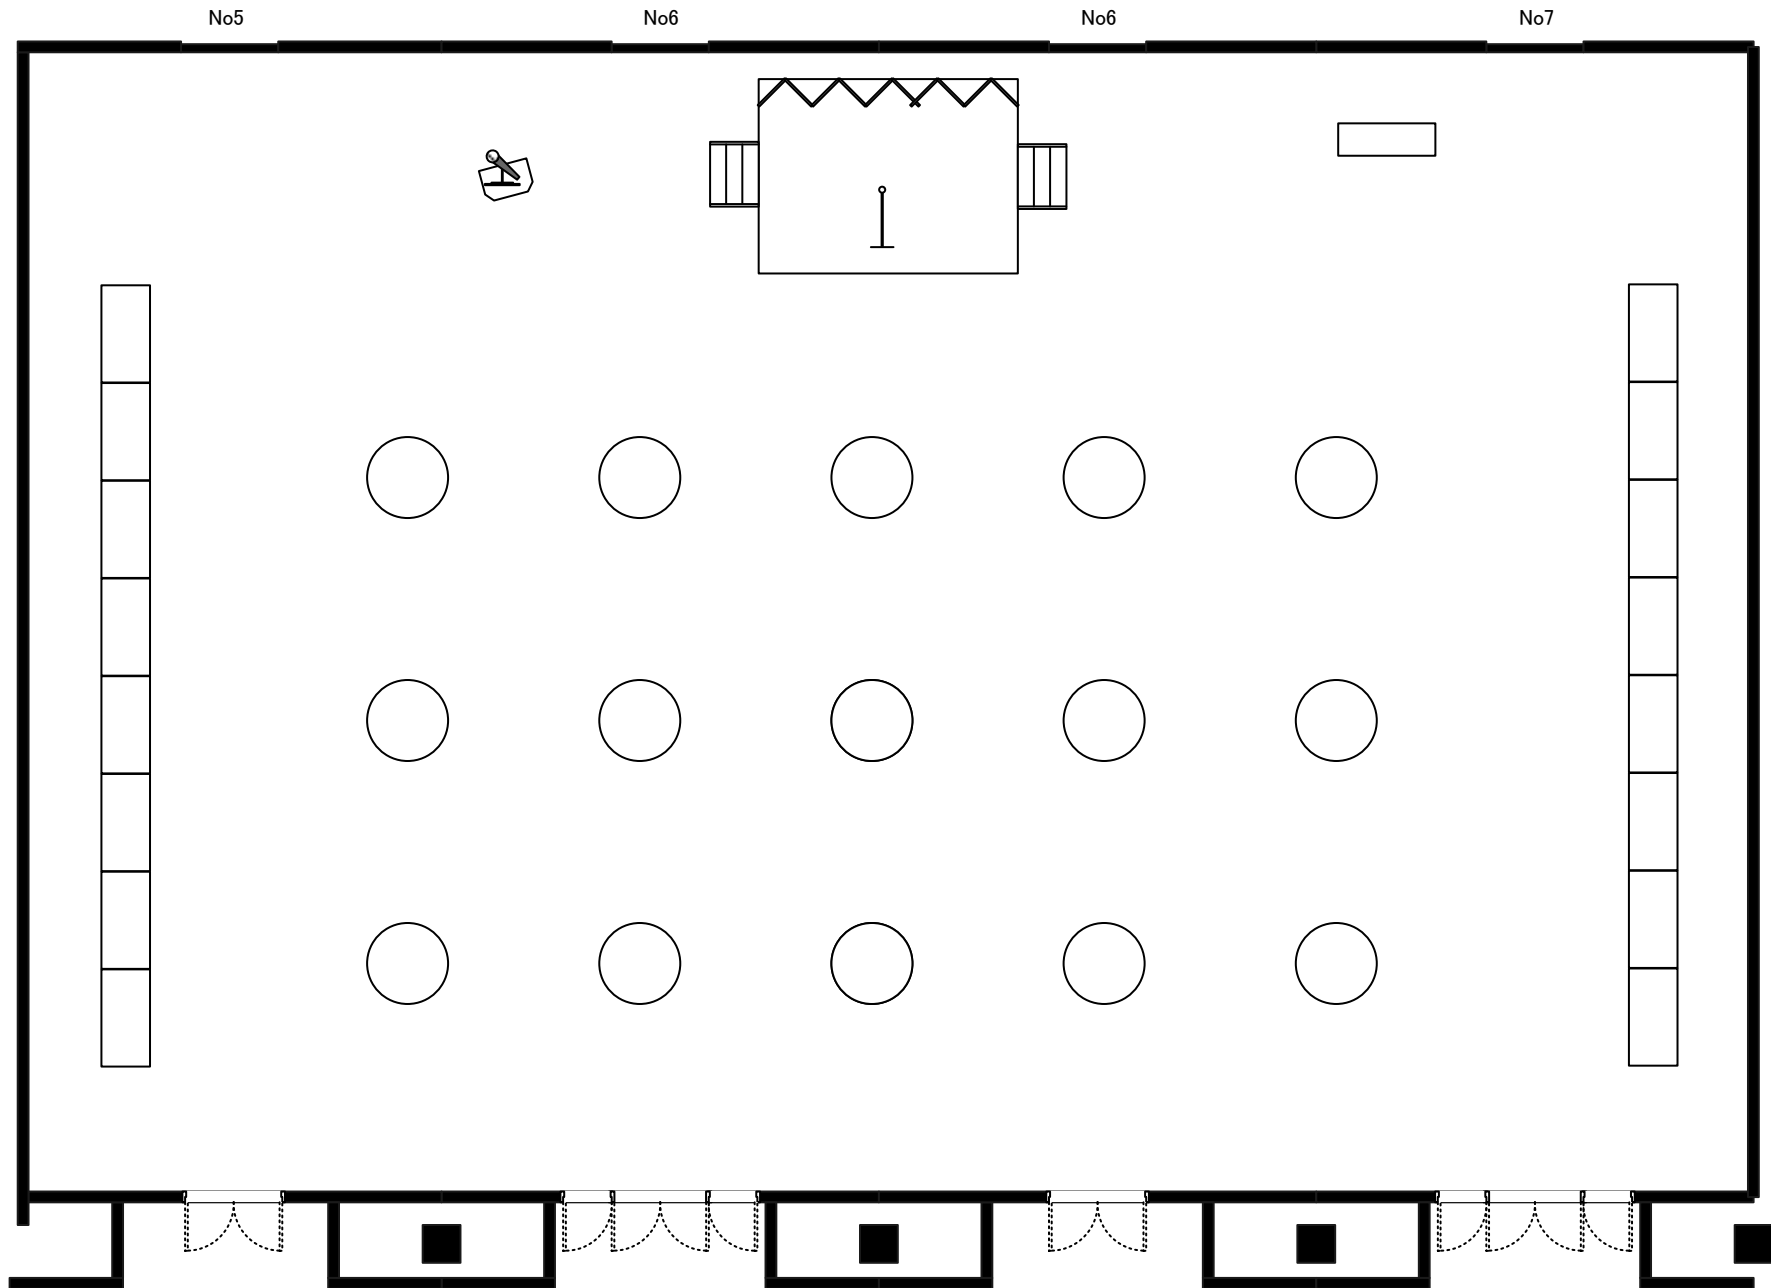

縮尺: 1:140
単位: mm