



東京ベイ幕張ホール(サンプルレイアウト)
5SP(862㎡)
シアタースタイル1024席

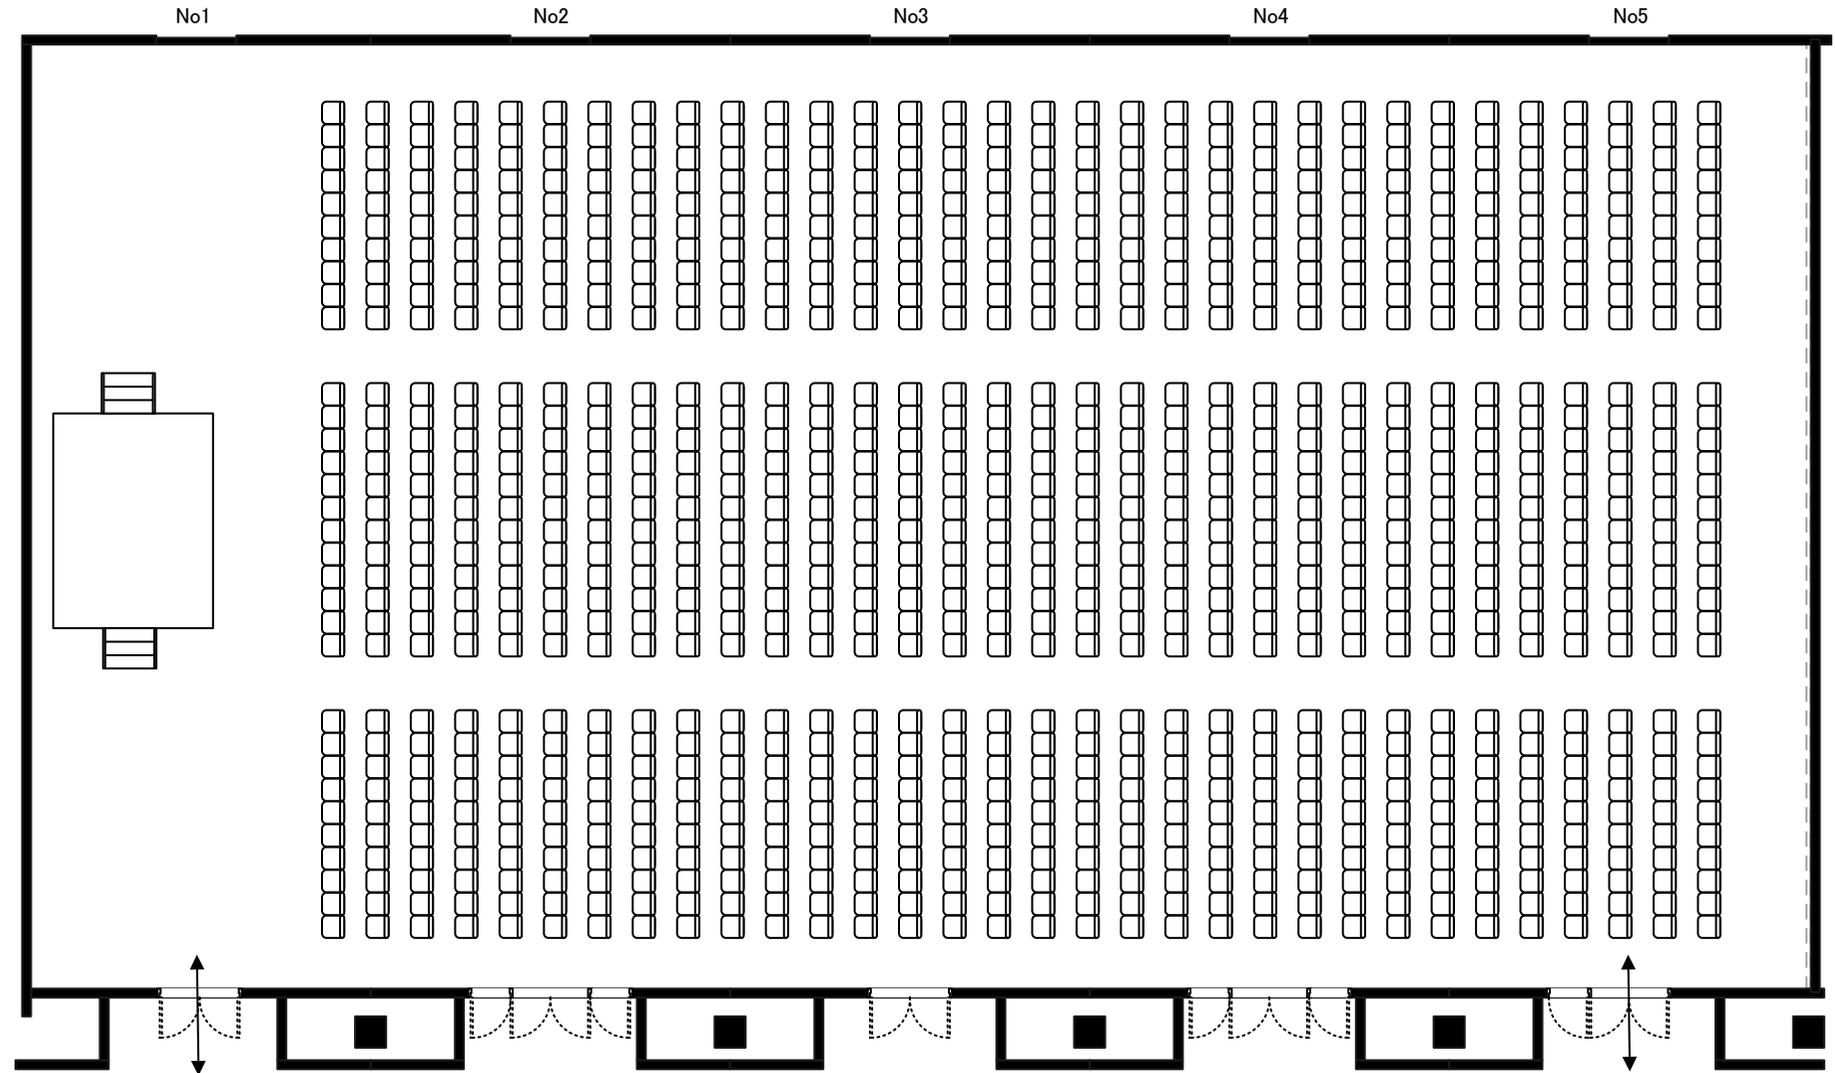


縮尺1:170
単位:mm

東京ベイ幕張ホール(サンプルレイアウト)
5SP(862m²)
スクールスタイル3名掛け 552席

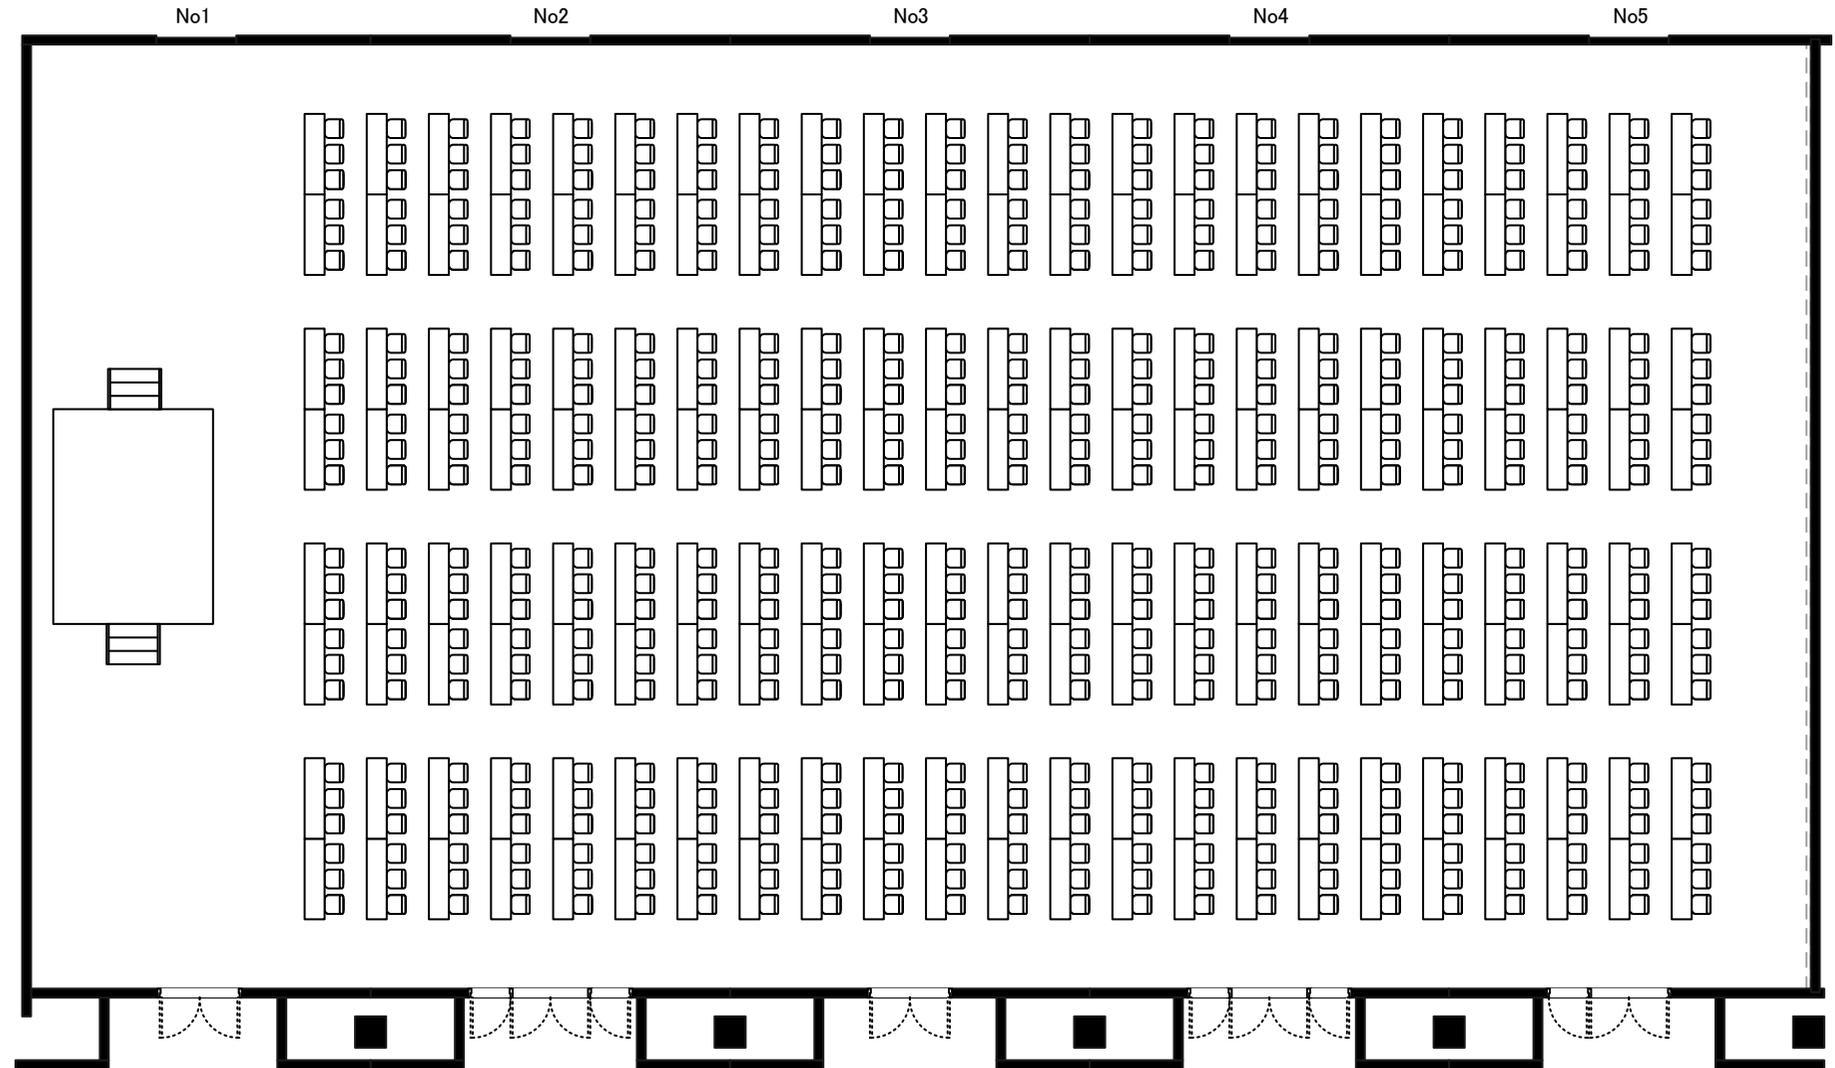


縮尺1:170
単位:mm

東京ベイ幕張ホール(サンプルレイアウト)
5SP(862m²)
卓盛450席

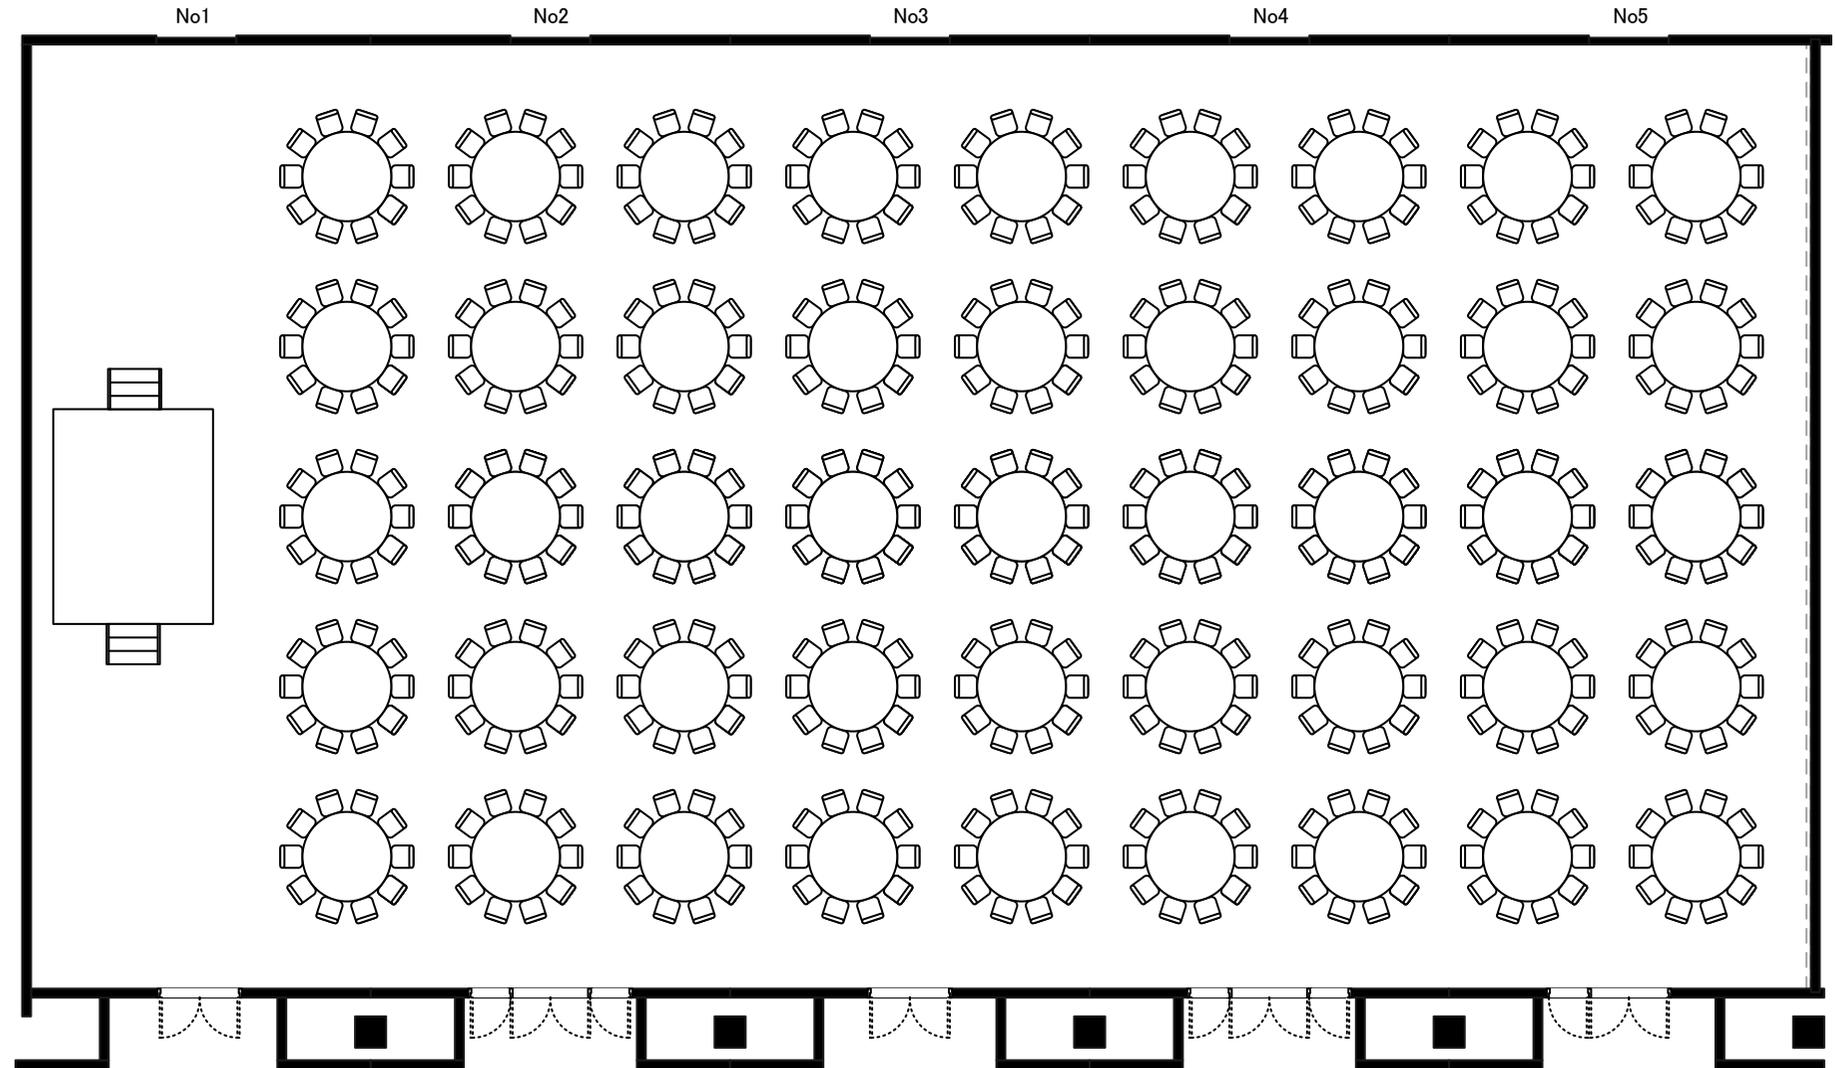

縮尺1:170
単位:mm

東京ベイ幕張ホール(サンプルレイアウト)
5SP(862m²)
立食buffet

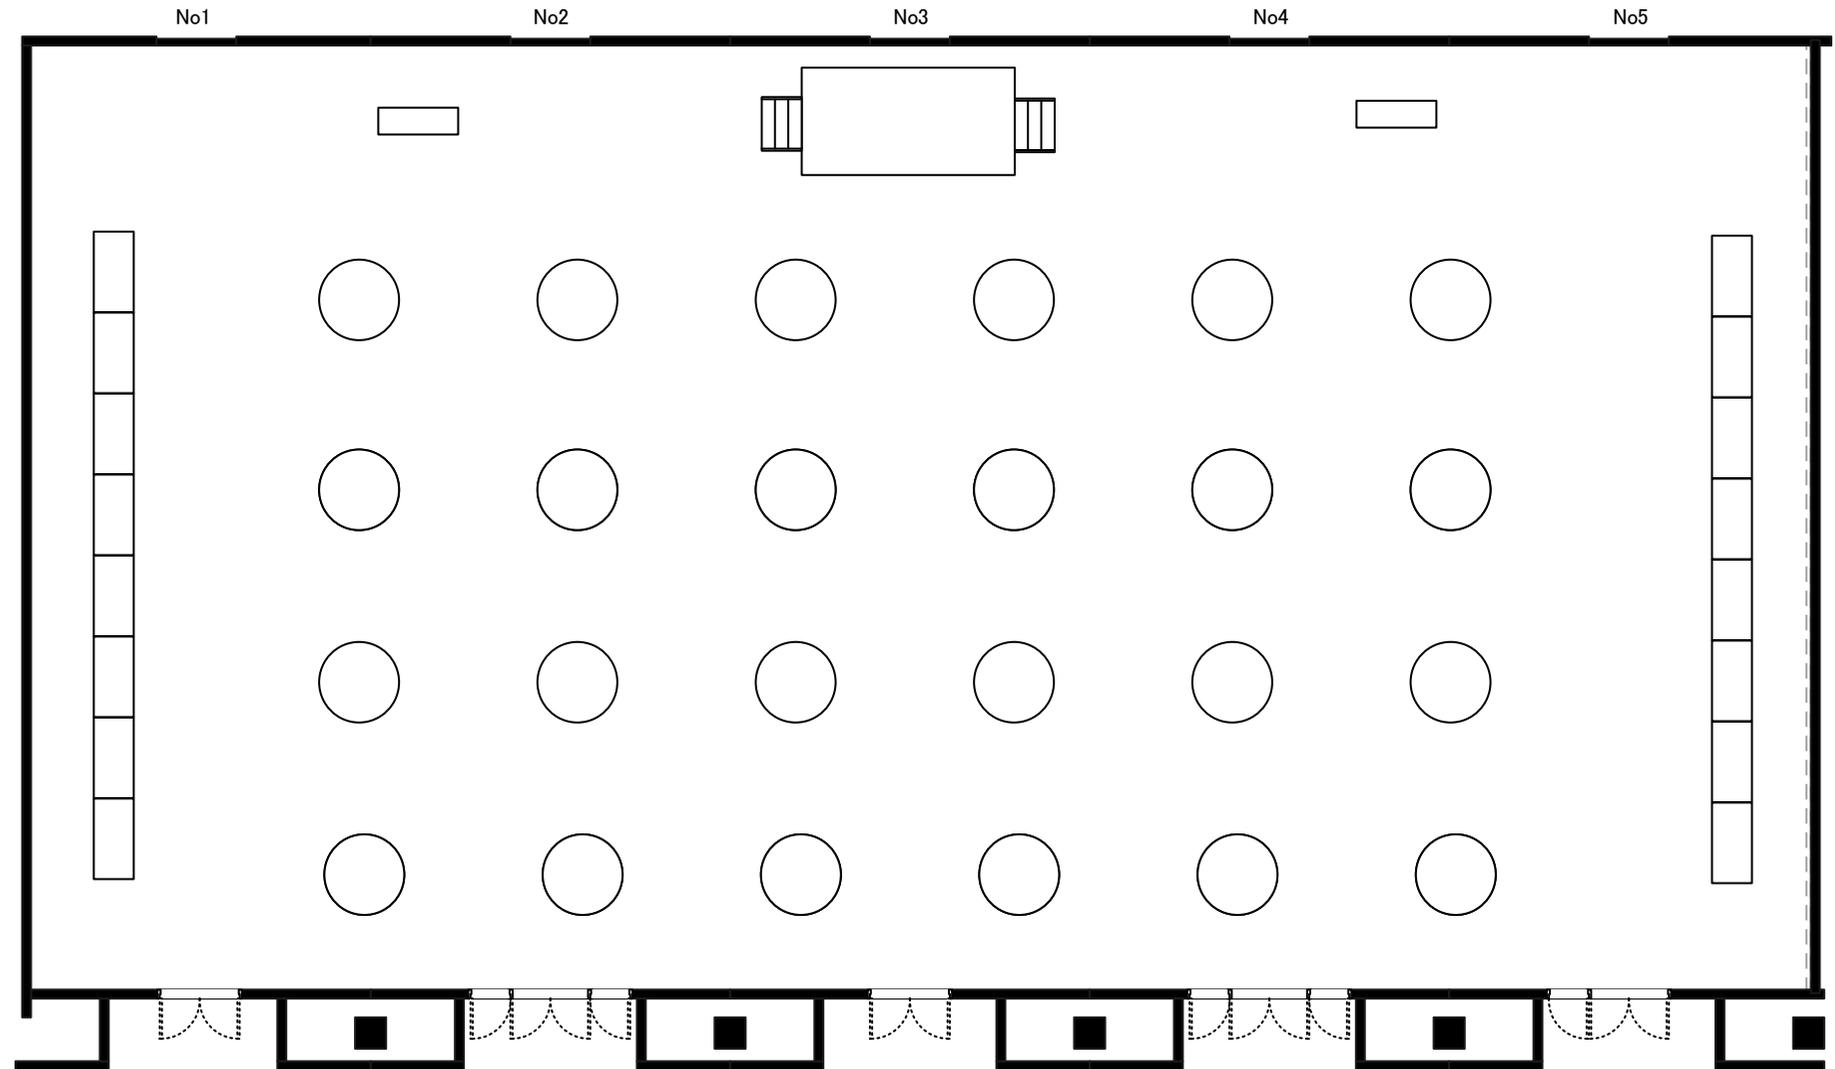

縮尺1:170
単位:mm